


OPŠTINA BIJELO POLJE

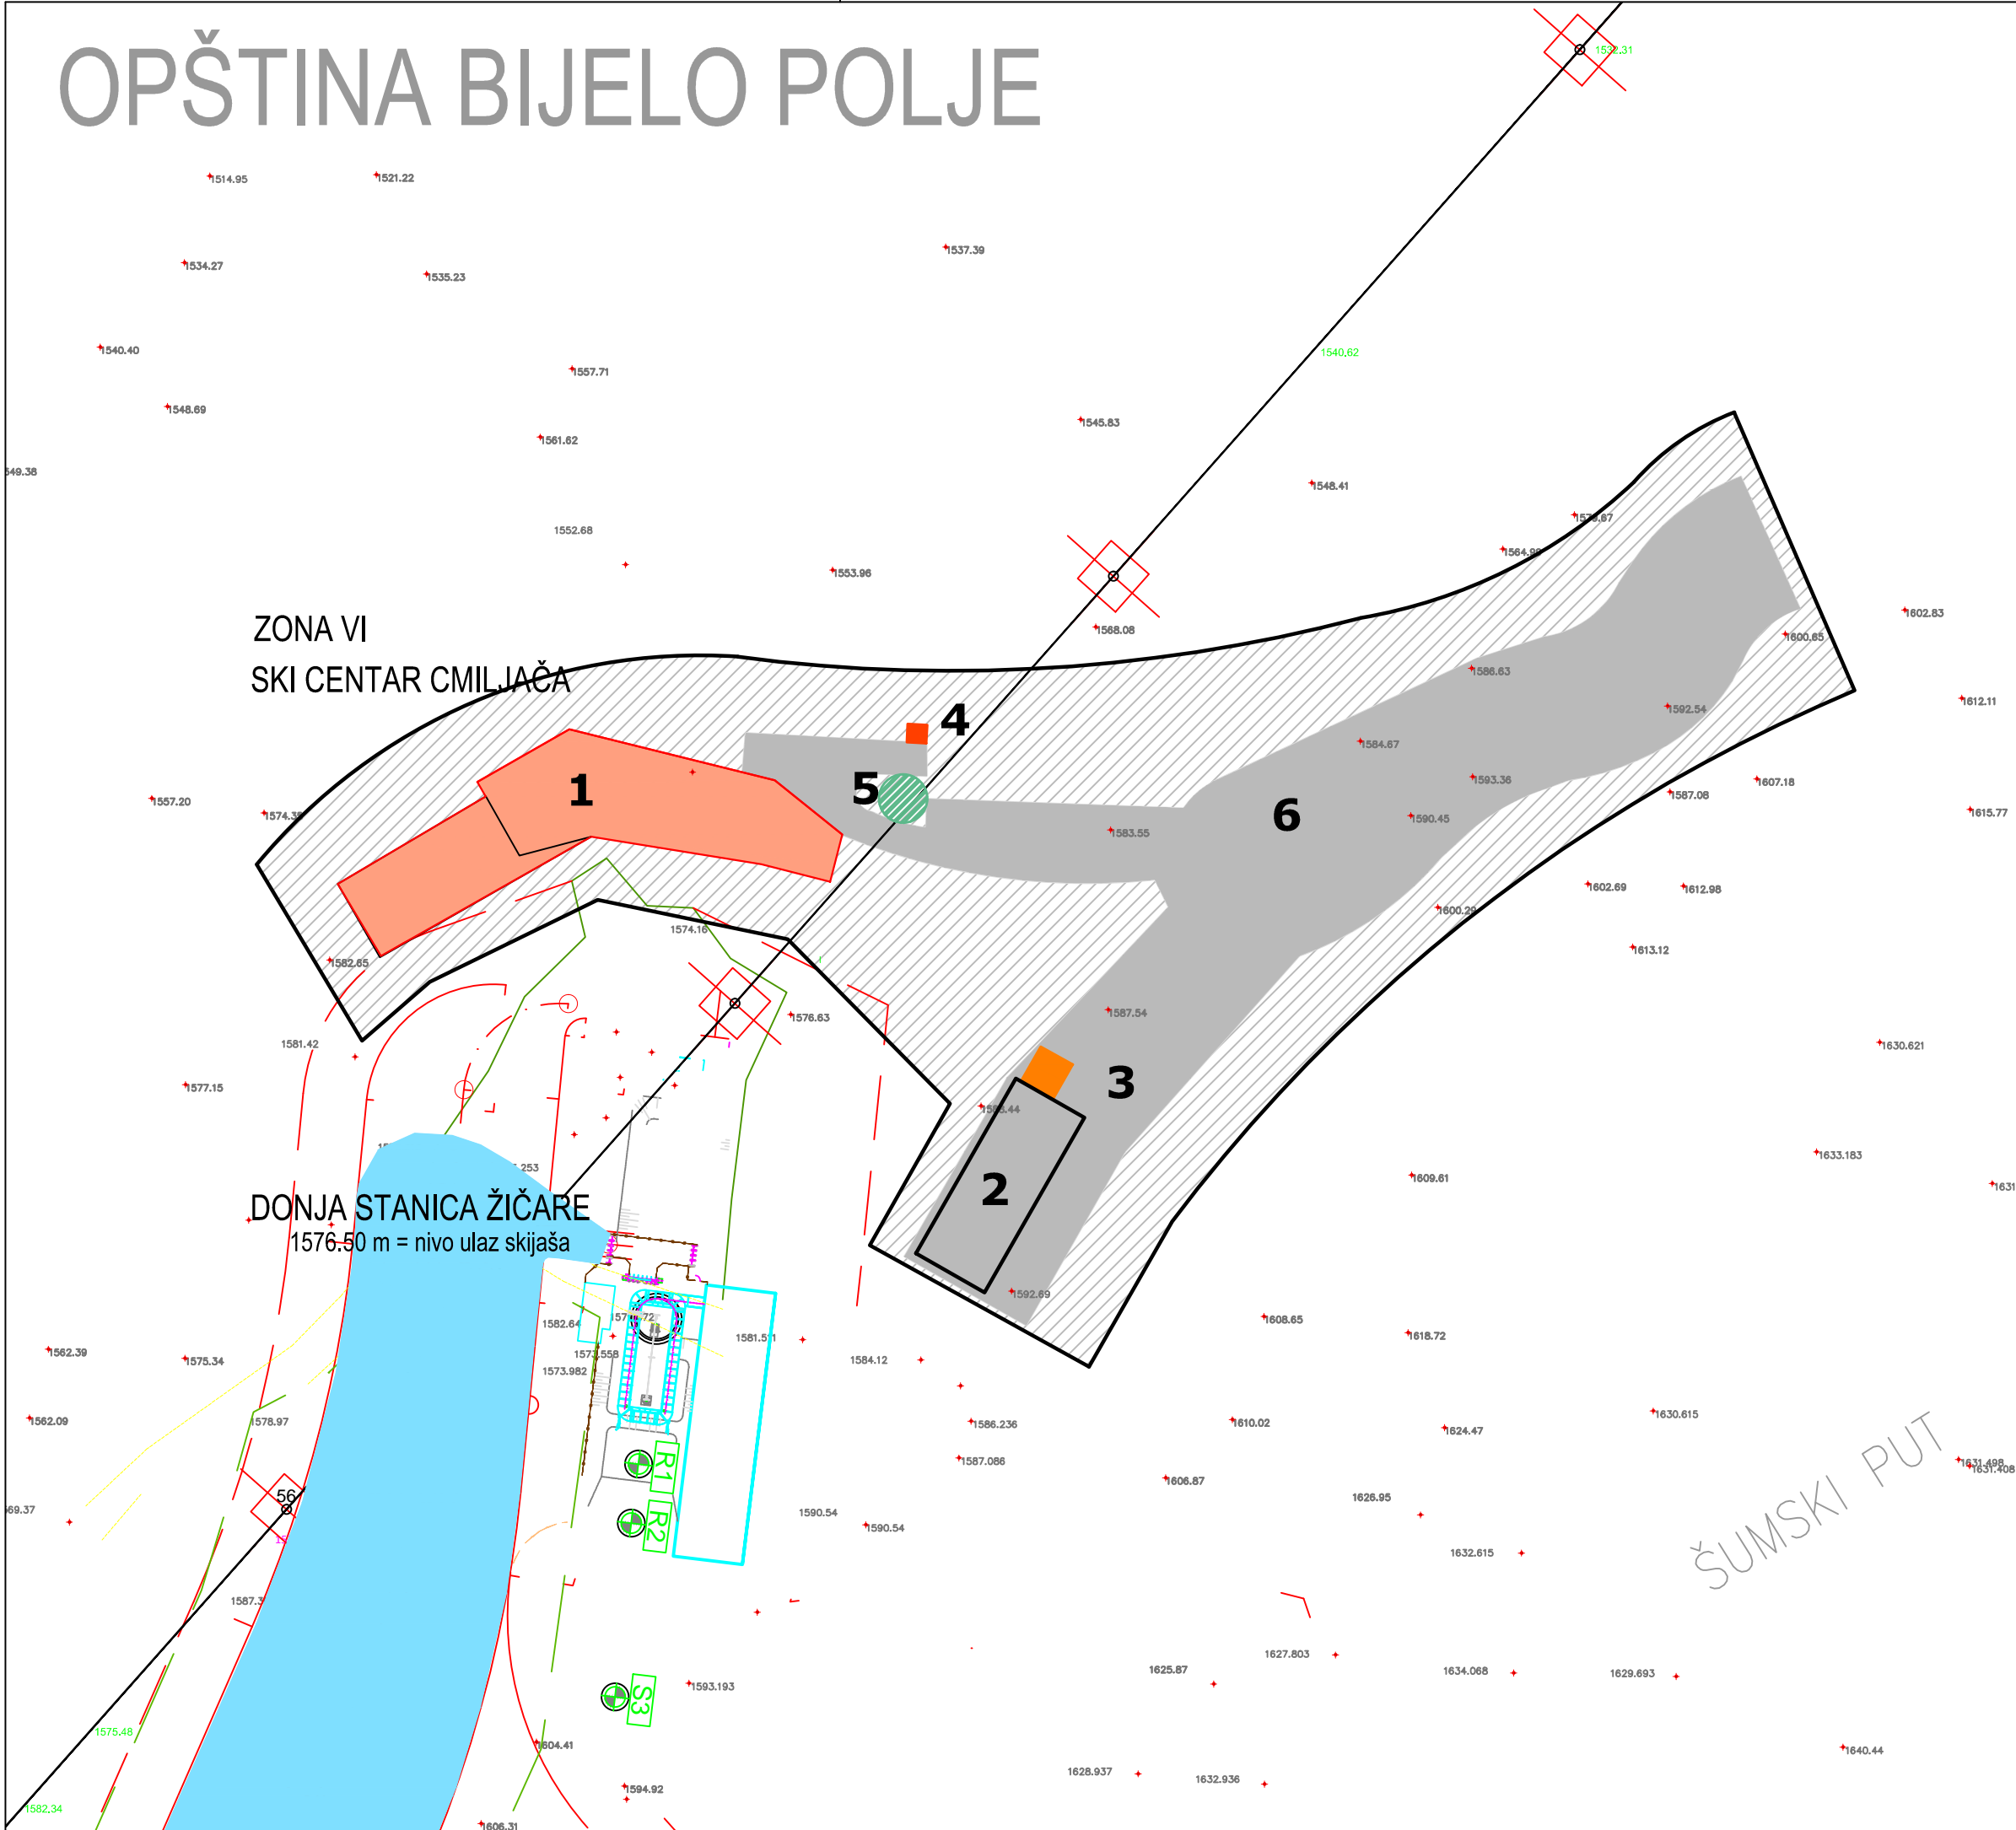



LEGENDA

- ZONA VI
- SKI STAZA

PRIVREMENI OBJEKTI PO NAMJENI

- 1 PRIVREMENI OBJEKTI ZA UGOSTITELJSTVO, TRGOVINU I USLUGE, IZNAJMLJIVANJE SPORTSKO REKREATIVNE OPREME
- 2 MONTAŽNA GARAŽA
- 3 MOBILNO POSTROJENJE ZA SKLADIŠTENJE, DOPREMANJE I OTREMANJE GORIVA
- 4 PRIVREMENA TRAFOSTANICA
- 5 BIOPREČIŠIVAČ
- 6 PRIVREMENO PARKIRALIŠTE

INVESTITOR:  OPŠTINA BIJELO POLJE CRNA GORA		IZMJENE I DOPUNE PROGRAMA PRIVREMENIH OBJEKATA ZA PODRUČJE OPŠTINE BIJELO POLJE	
OBRADIVAČ PROGRAMA:  LISINA D.O.O. Podgorički put bb, 81400 Nikšić		Naziv grafičkog priloga PROGRAM PRIVREMENIH OBJEKATA - ZONA VI	Datum 2021.g.
OBRADIVAČ PROGRAMA: Mirjana Nikolić, d.p.p.			Razmjera 1:1000 Broj priloga 44