

Naručilac Opština Bijelo Polje, Sekretarijat za lokalnu samoupravu
 Broj 55-1/2/2018
 Datum 08.08.2018 godine

Na osnovu člana 30 Zakona o javnim nabavkama („Službeni list CG“, br. 42/11, 57/14, 28/15 i 42/17) i Pravilnika o sadržaju akta i obrascima za sprovođenje nabavki male vrijednosti („Službeni list CG“, br. 49/17), Opština Bijelo Polje, Sekretarijat za lokalnu samoupravu

ZA NABAVKE MALE VRIJEDNOSTI

I Podaci o naručiocu

Naručilac: Opština Bijelo Polje, Sekretarijat za lokalnu samoupravu	Lice/a za davanje informacija: Miljojka Janjušević
Adresa: ul.Nedeljka Merdovića	Poštanski broj: 84000
Sjedište: Bijelo Polje	PIB: 02003554
Telefon: 050/484-803	Faks: 050/484-802
E-mail adresa: bpolje@t-com.me	Internet stranica: nema

II Predmet nabavke:

☐ radovi

III Opis predmeta nabavke:

Izrada kamenih postamenta za dvije biste

IV Procijenjena vrijednost nabavke:

Procijenjena vrijednost nabavke sa uračunatim PDV-om 2.500,00 €;

V Tehničke karakteristike ili specifikacije


Kameni postament I.

Spomen-obilježje će se izraditi od bijelog kamena sa izlivenim dijelom od bronz.


Na dvostepenoj kamenoj bazi, dimenzija 85/75/15 cm i 66/60/15 cm, biće fiksiran postament izduženog kvadratnog oblika, dimenzija 132(visina)/40/46 cm, sa završne tri horizontalne mermerne ploče visine od po 5 cm.

iFa	OBJEKT:	PARK PJESNIKA - dispozicija bista	VRSTA PROJEKTA:	IDEJNO RJEŠENJE	RAZMJERA	DETALJ
	NACRT:	detalj POSTAMENTA- Bista 1	PROJEKTANT:	Imer Franca, spec.sci.arh.	R=1:25	1

OSNOVA

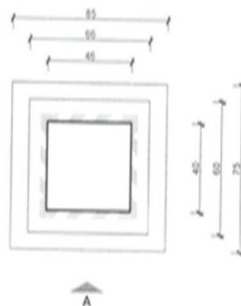


IZGLED "A"

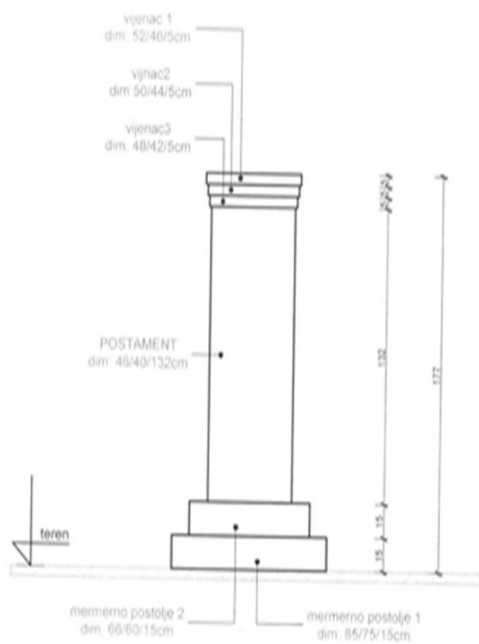

Kameni postament II.

Spomen-obilježje će se izraditi od bijelog kamena sa izlivenim dijelom od bronce.

Na dvostepenoj kamenoj bazi, dimenzija: 85/75/15 cm i 66/60/15 cm, biće fiksiran postament izduženog kvadratnog oblika, dimenzije: 75 (visina)/46/40 cm, sa završne tri horizontalnemermerne ploče od po 5 cm.

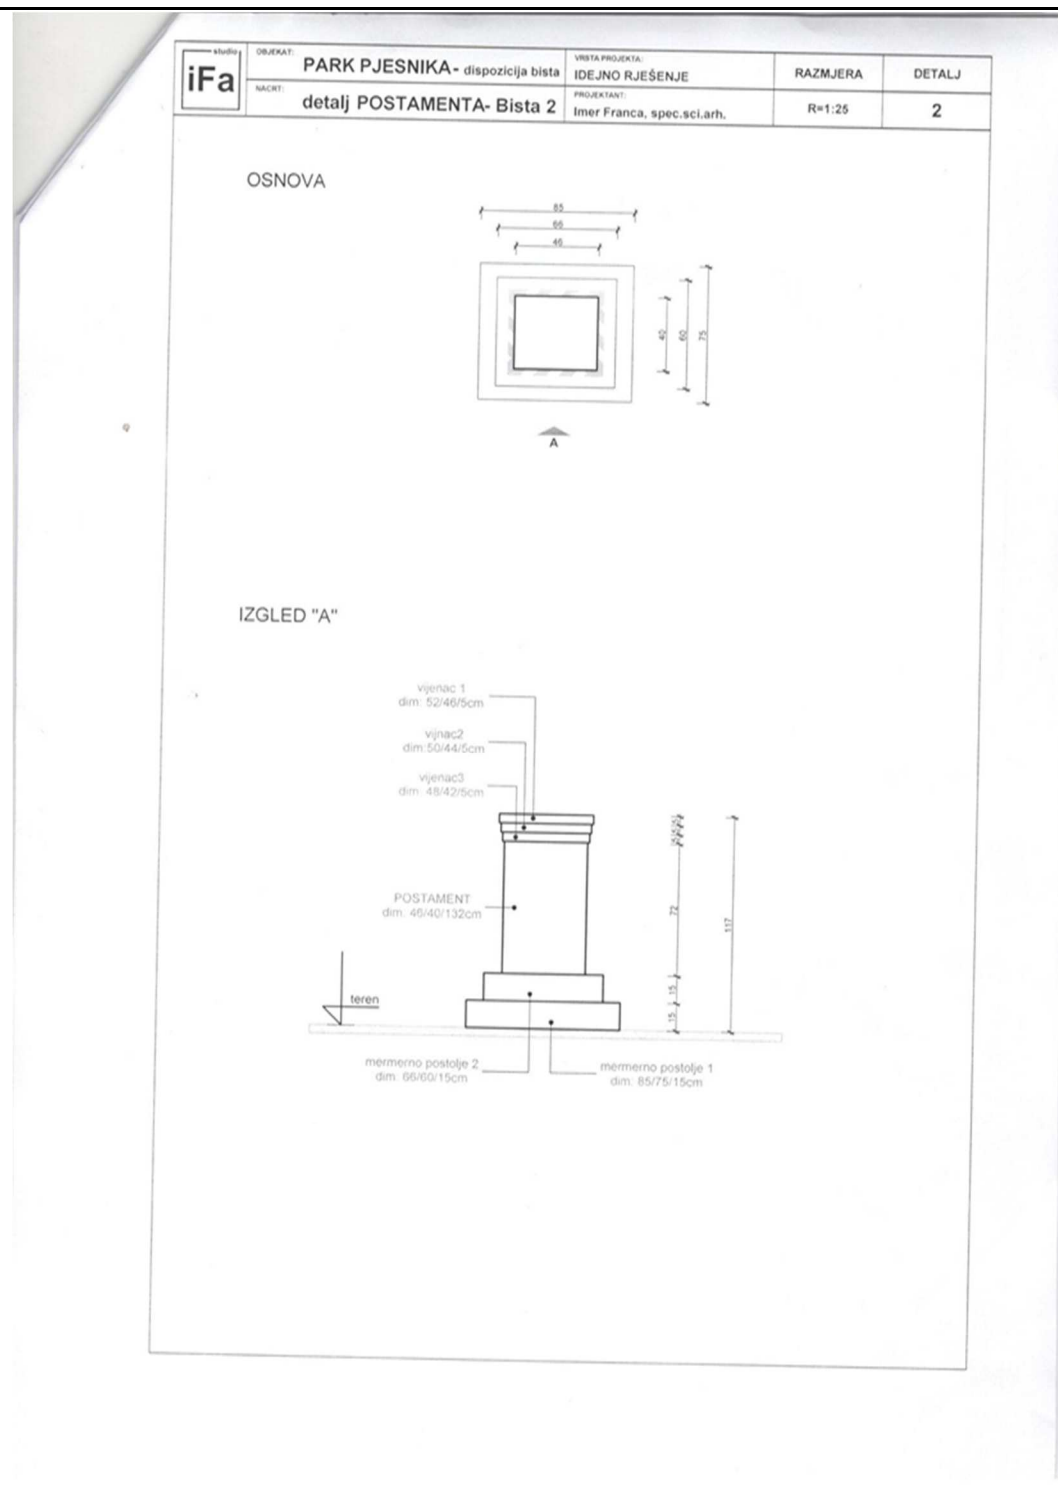

Napomena: Isporuka postamenata F-co Bijelo Polje.

VI Način plaćanja

Nakon završenih svih radova na izradi kamenih postamenta za dvije biste

VII Rok isporuke robe, izvođenja radova, odnosno pružanja usluge:

15 dana od dana zaključivanja ugovora

VIII Kriterijum za izbor najpovoljnije ponude:

☐ najniža ponuđena cijena

broj bodova

IX Rok i način dostavljanja ponuda

Ponude se predaju radnim danima od 07:00 do 15:00 sati, zaključno sa danom 16.08.2018 godine do 09:30 sati.

Ponude se mogu predati:

☐ neposrednom predajom na arhivi naručioca na adresi Opština Bijelo Polje, Sekretarijat za lokalnu samoupravu ul.Slobode Bijelo Polje.

☐ preporučenom pošiljkom sa povratnicom na adresi Opština Bijelo Polje, Sekretarijat za lokalnu samoupravu ul.Slobode Bijelo Polje.

X Rok za donošenje obavještenja o ishodu postupka

Tri dana od dana otvaranja ponuda.

XI Druge informacije

Javno otvaranje ponuda, kome mogu prisustvovati ovlašćeni predstavnici ponuđača sa priloženim punomoćjem potpisanim od strane ovlašćenog lica, održaće se dana 16.08.2018 godine u 10:15 sati, u prostorijama Službe za javne nabavke na adresi ul.Nedeljka Merdovića Sportska hala Nikoljac.

Službenik za javne nabavke
Miljojka Janjušević

M.P.

Ovlašćeno lice naručioca
Saida Čikić