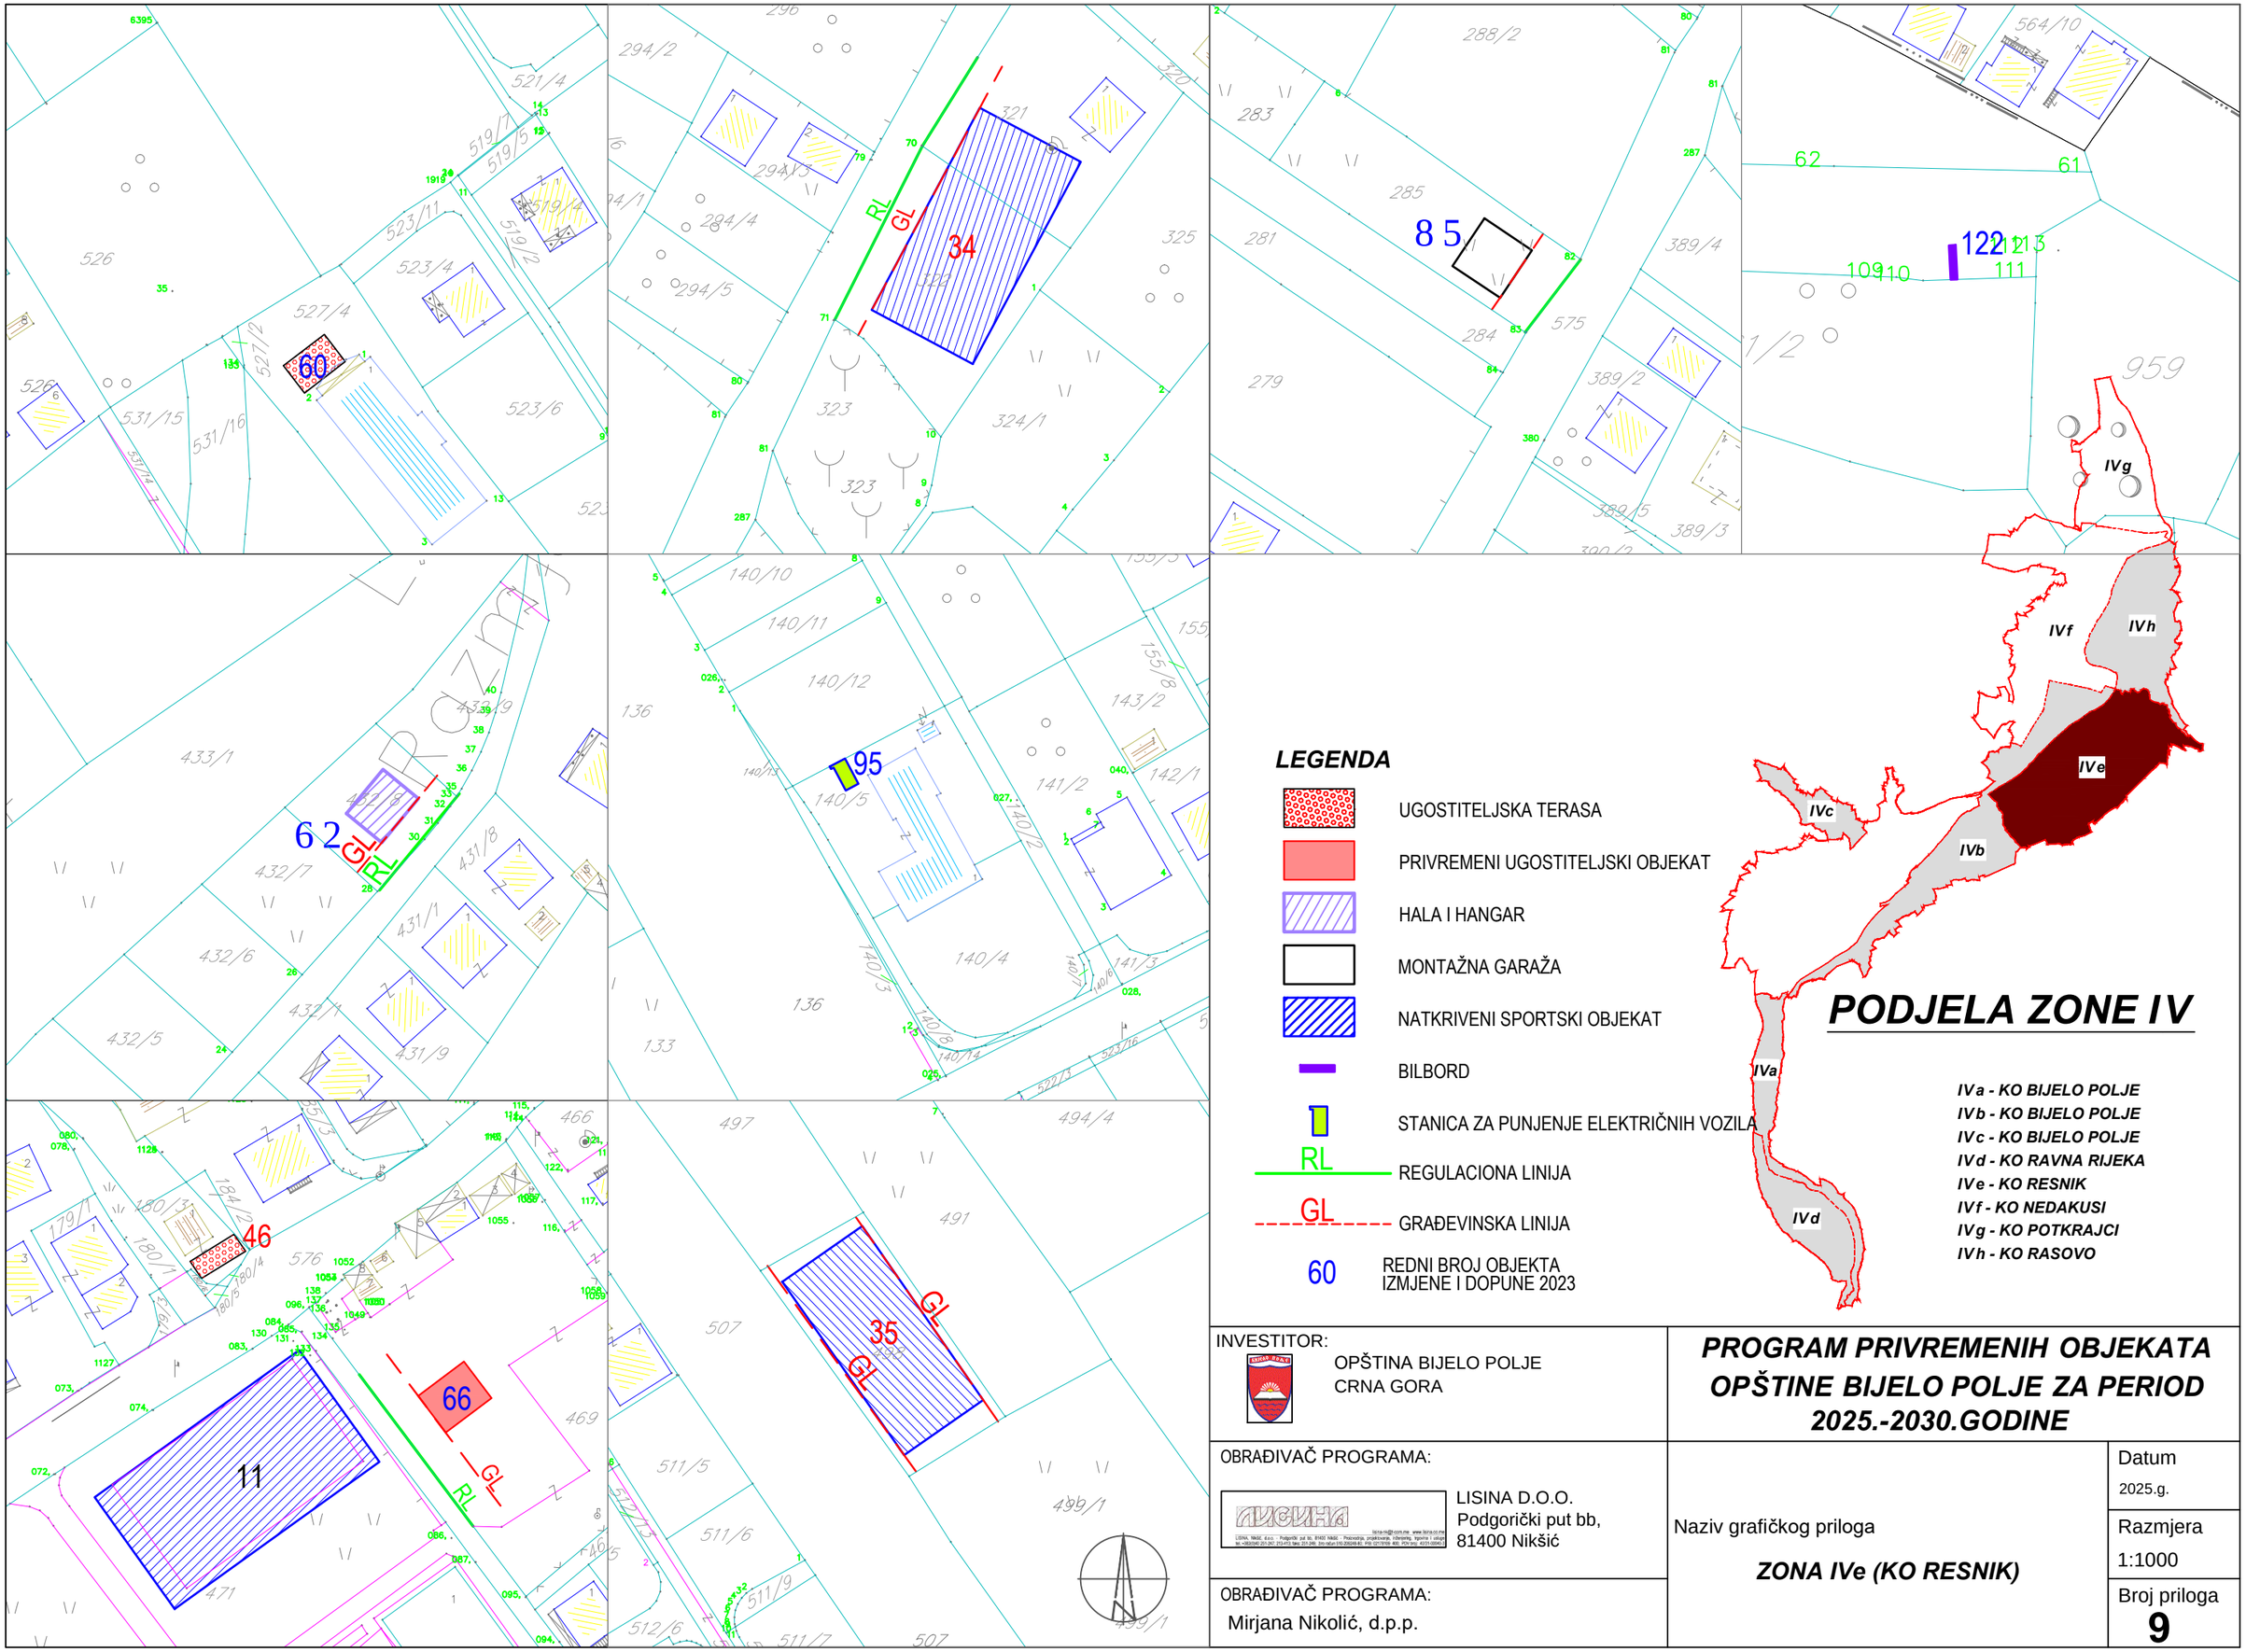


INVESTITOR:
OPŠTINA BIJELO POLJE
CRNA GORA

**PROGRAM PRIVREMENIH OBJEKATA OPŠTINE BIJELO POLJE ZA PERIOD 2025.-2030.GODINE**

OBRAĐIVAČ PROGRAMA:
LISINA D.O.O.
Podgorički put bb,
81400 Nikšić

OBRAĐIVAČ PROGRAMA:
Mirjana Nikolić, d.p.p.

Naziv grafičkog priloga

**ZONA IVe (KO RESNIK)**

Datum
2025.g.

Razmjera
1:1000

Broj priloga
**9**