

**Dokumentacija za odlučivanje
o potrebi izrade Elaborata o procjeni uticaja na životnu
sredinu**

Naziv Projekta: **Fiksna radiokomunikaciona stanica
"Bistrica BP", Bijelo Polje**

Nosilac Projekta: **"One Crna Gora" d.o.o., Podgorica**
Rimski trg 4, Podgorica
Tel.: 020-235-000
Fax.: 020-235-033

Odgovorna **Nataša Pavlović**
osoba: tel.: 069/010-112

Dokumentacija za odlučivanje o potrebi izrade Elaborata o procjeni uticaja na životnu sredinu

1. Opšte informacije


Naziv Projekta: Fiksna radiokomunikaciona stanica "Bistrica BP", Bijelo Polje

Nosilac Projekta: "One Crna Gora" d.o.o., Podgorica
Rimski trg 4, Podgorica
Tel.: 020-235-000
Fax.: 020-235-033

Odgovorna osoba: Nataša Pavlović
tel.: 069/010-112

2. Opis lokacije projekta

Lokacija predmetnog projekta se nalazi u mjestu Bistrica, Opština Bijelo Polje.
Satelitski prikaz projektne lokacije je prikazana na donjoj slici.

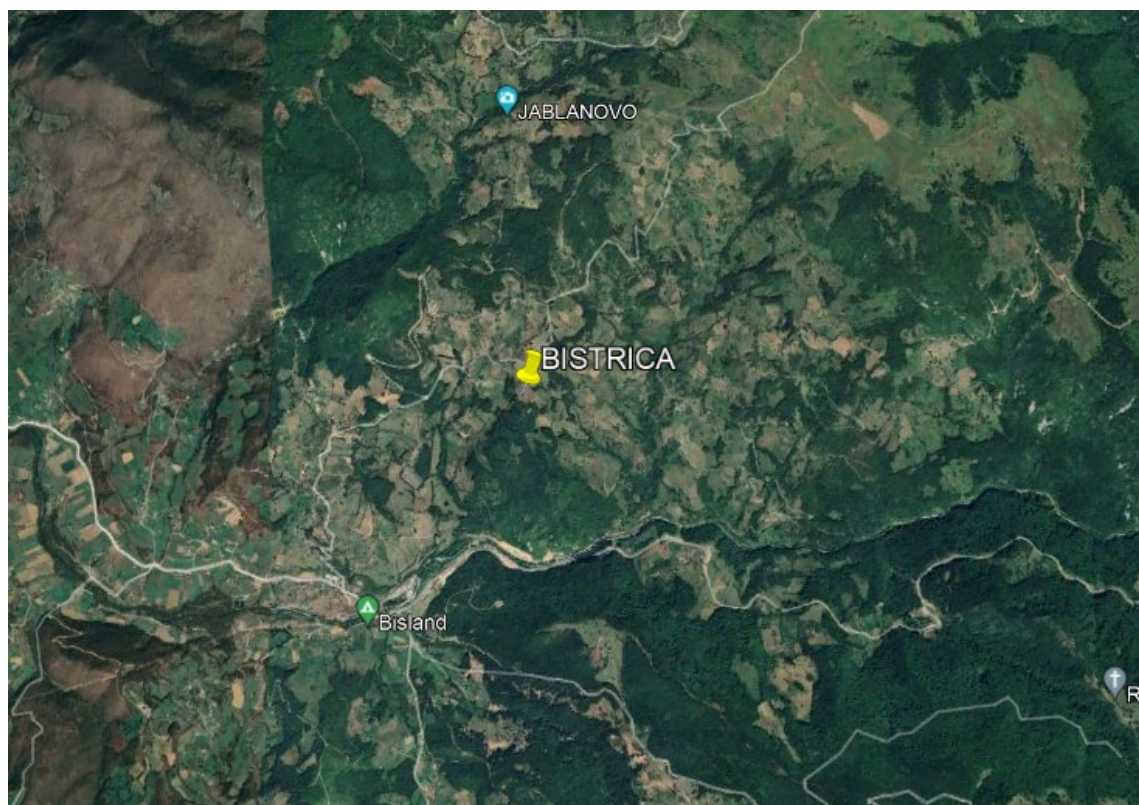

Slika 2.1. Lokacija bazne stanice

Projektna lokacija nije naseljena, a njeno okruženje je slabo naseljeno.

Najbliži objekti su udaljeni oko 250m.

U blizini projekta nema drugih objekata.

U bližoj okolini predmetnog objekta ne postoje izvorišta vodosnabdijevanja, močvare ili šumske oblasti.

Izgled lokacije je prikazan na sledećim slikama:



Slika 2.2. Izgled lokacije i neposrednog okruženja

Za potrebe Nosioca projekta na ovoj lokaciji će se izvršiti izgradnja antenskog stuba i instalacija opreme.

Opšti podaci o lokaciji su dati u sledećoj tabeli:

Lokacija bazne stanice	Bistrica BP
Geografske koordinate WG S84	43°4'45.14"N 19°51'31.55"E
Nadmorska visina	893.0 m

a) Postojeće korišćenje zemljišta

Bazna stanica (fiksna radiokomunikaciona stanica) je planirana na dijelu katastarske parcele broj 325 KO Bistrica, Bijelo Polje, koja se po Listu nepokretnosti broj 498 Prepis KO Bistrica, Bijelo Polje, nalazi u svojoj Šipkar kemala.

Prema navedenom Listu nepokretnosti katastarska parcela ima površinu 6373m².

Lokacija koja će se zauzeti predmetnim projektom je livada, a zauzeće se 45m² zemljišta.



Slika lokacije 2.3. Prikaz katastarskih parcela

CRNA GORA

UPRAVA ZA KATASTAR I DRŽAVNU IMOVINU

PODRUČNA JEDINICA: BIJELO POLJE

Broj: 105-917/23-2/276-dj

Datum: 25.09.2023.



Katastarska opština: BISTRICA


Broj lista nepokretnosti:

Broj plana: 5

Parcela: 325

KOPIJA PLANA

Razmjera 1: 2500

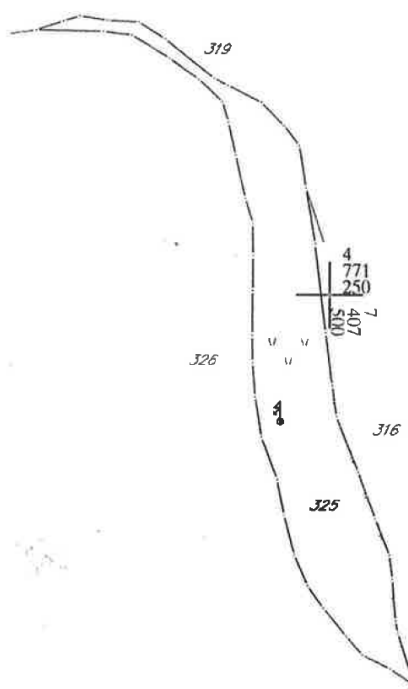

IZVOD IZ DIGITALNOG PLANA

Obradio:



Ovjerava
Službeno lice:

Slika 2.4. Kopija Plana

a) Relativni obim, kvalitet i regenerativni kapacitet prirodnih resursa

S obzirom da se lokacija nalazi na neizgrađenom prostoru, na brdu, konstatujemo da se o relativnoj zastupljenosti, dostupnosti, kvalitetu i regenerativnom kapacitetu prirodnih resursa može govoriti sa pozitivne strane, jer prostor nije degradiran, a pažljivo planiranim projektima se može sačuvati.

b) apsorpcioni kapacitet prirodne sredine

Apsorpcione karakteristike ovog lokaliteta, sa aspekta projektne djelatnosti, su relativno dobre, s obzirom na lokaciju, ali ih treba racionalno koristiti.

U bližem okruženju projekta nema močvarnih područja. U okruženju su prisutne šume.

Kao što se sa prikazanih fotografija može vidjeti, lokacija projekta se nalazi na prostoru koji je nenaseljen, pri čemu je okolni prostor obrastao šumom.

Projekat se ne realizuje u području koje nije prepoznato sa stanovišta istorijske, kulturne ili arheološke važnosti.

3. Karakteristike projekta

Radi unaprijeđenja pokrivenosti zone od interesa, investitor One se opredjelio za puštanje u rad mobilne bazne stanice na lokaciji Bistrica, Bijelo Polje. Detalji tehničkog rješenja obrađeni su u nastavku projekta.

a) Opis fizičkih karakteristika cjelokupnog projekta

Bazna stanica bi se sastojala od čelično rešetkastog antenskog stuba visine $h=36.0\text{m}$ na koji se postavljaju GSM/UMTS/LTE/NR, MW antene i prateće telekomunikacione opreme koja se postavlja na betonskoj platformi pored stuba.

b) Veličina projekta

Telekomunikaciona oprema koja se postavlja na antenskom stubu visine $h=36.0\text{ m}$:


- 3 panel antene tipa Huawei AQU4518R24V18, dimenzija 1999/429/196 mm, težina 29.0 kg, $Az=90^\circ/170^\circ/235^\circ$, $h=34.0\text{ m}$ od tla;
- 3 udaljene radio jedinica tipa RRU 5909, dimenzija 400/300/70 mm i težine 12.0 kg, iza panel antena;
- 3 udaljene radio jedinica tipa RRU 5519et, dimenzija 480/356/140 mm i težine 25.0 kg, iza panel antena;
- MW antena tipa Andrew VHLP2-18-NC3E, prečnika 0.6 m, težine 15.0 kg sa ODU jedinicom linka NEC iPasolink IHG 100, dimenzija 239/247/68 mm i težine 3.0 kg, $h=8.0\text{ m}$, $Az=182.93^\circ$, (link Bistrica BP – Kurilo BP (RDC));
- GPS antena tipa MB-GPS-38-001, dimenzija $\phi\ 112/113\text{ mm}$ i težine 2.0 kg;

Telekomunikaciona oprema koja se postavlja na betonskom postolju pored stuba:



- radio bazna stanica tipa stanica tipa MTS9302A, dimenzija 1700/650/650 mm i težine 150.0 kg.

Uređaji se povezuju na trofazno napajanje, posjeduju rezervno baterijsko napajanje, a ukupna prosječna potrošnja je manja od 1.5 kVA.

Pogled odozgo sa rasporedom opreme

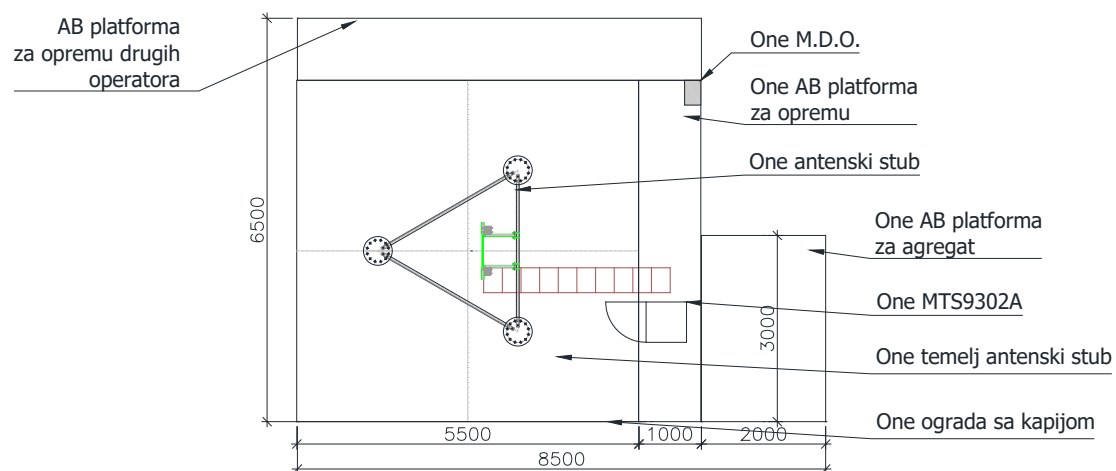

Pogled sa strane sa rasporedom antena

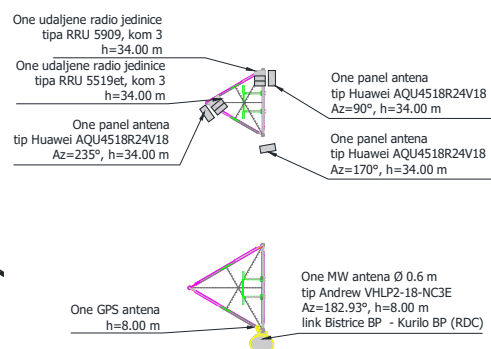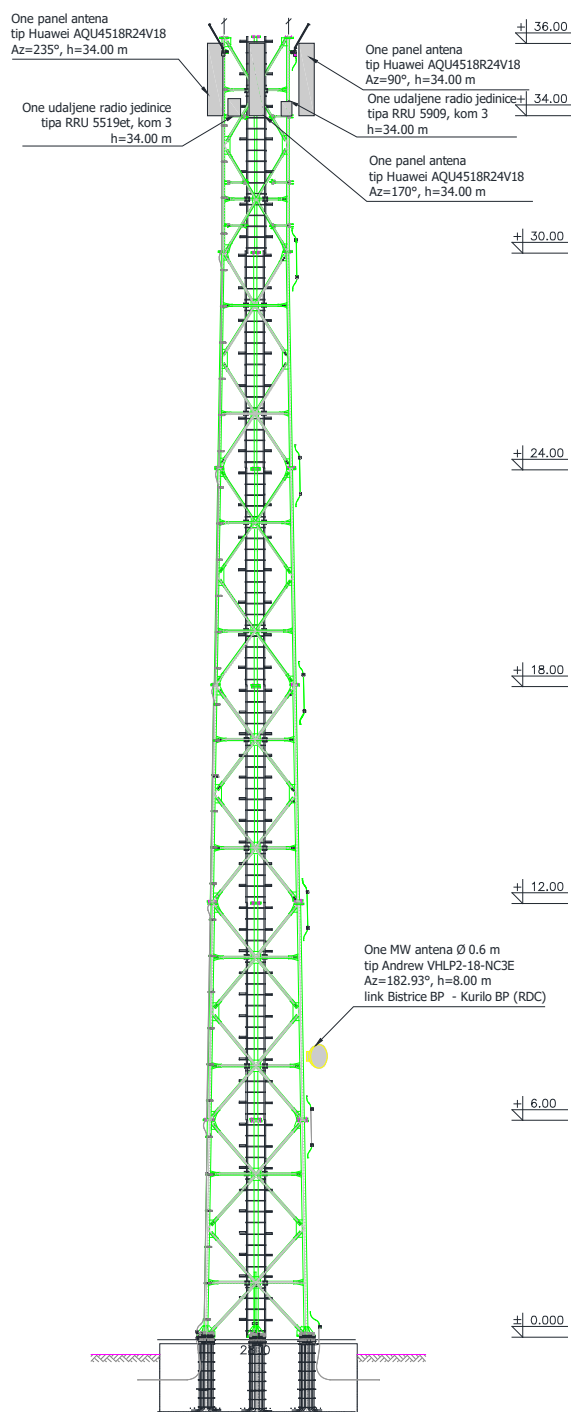

Karakteristike antena

Model: AQU4518R25v18

DXXXX-690-960/690-960/1695-2690/1695-2690-65/65/65/65-
17i/17i/18i/18i-M/M/M/M-R
EasyRET 8-Port 2L2H Antenna with 4 Integrated RCUs – 2.6 m




Antenna Specifications

Electrical Properties									
Frequency range (MHz)		2 x (690-960) (Lr1/Rr2)				2 x (1695-2690) (Ly1/Ry2)			
		690-803	790-862	824-894	880-960	1695-1990	1920-2200	2200-2490	2490-2690
Polarization		+45°, -45°							
Electrical downtilt (°)		0-10, continuously adjustable, each band separately				2-12, continuously adjustable, each band separately			
Gain (dBi)	At mid tilt	15.8	16.4	16.7	17.0	17.0	17.2	17.7	18.1
	Over all tilts	15.5±0.5	16.3±0.5	16.5±0.5	16.7±0.5	16.8±0.5	17.1±0.5	17.5±0.5	17.9±0.5
Side lobe suppression for first side lobe above main beam (dB)		> 16	> 17	> 17	> 17	> 16	> 16	> 16	> 16
Horizontal 3 dB beam width (°)		68±5	65±5	60±5	58±5	65±5	63±5	61±5	60±5
Vertical 3 dB beam width (°)		8.8±0.7	8.0±0.6	7.8±0.5	7.5±0.5	6.8±0.7	5.8±0.5	5.3±0.4	5.0±0.5
VSWR		< 1.5							
Cross polar isolation (dB)		≥ 28							
Interband isolation (dB)		≥ 28							
Front to back ratio, ±30° (dB)		> 25	> 26	> 26	> 26	> 26	> 27	> 27	> 28
Cross polar ratio, 0° (dB)		> 17	> 18	> 19	> 20	> 15	> 16	> 17	> 17
Max. effective power per port (W)		500 (at 50°C ambient temperature)				250 (at 50°C ambient temperature)			
Max. effective power whole antenna (W)		1000 (at 50°C ambient temperature)							
Intermodulation IM3 (dBc)		≤ -153 (2 x 43 dBm carrier)							
Impedance (Ω)		50							
Grounding		DC grounding							

1. Values based on NGMN recommendations on Base Station Antenna Standards (BASTA).
2. Electrical datasheet is available in XML format.

Mechanical Properties	
Antenna dimensions (H x W x D) (mm)	2550 x 429 x 196
Packing dimensions (H x W x D) (mm)	2810 x 515 x 235
Antenna weight (kg)	32.9
Antenna packing weight (kg)	44.5 (Including clamps)
Radome material	Fiberglass
Radome colour	Light grey
Operational temperature (°C)	-40 to +65
Connector	8 x 4.3-10 Female
Connector position	Bottom
Wind load (N)	Frontal: 649 (at 150 km/h) Lateral: 549 (at 150 km/h) Maximum: 988 (at 150 km/h)
Max. operational wind speed (km/h)	200
Survival wind speed (km/h)	250

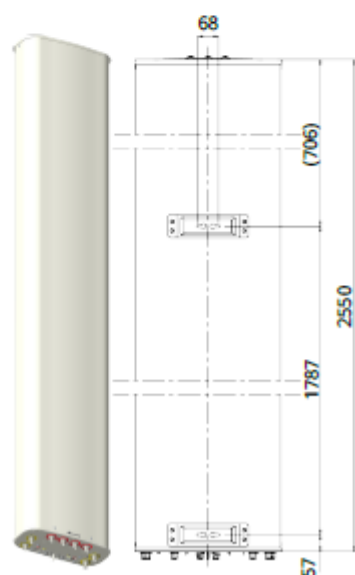


Unit: mm

Model: AQU4518R25v18

DXXXX-690-960/690-960/1695-2690/1695-2690-65/65/65/65-
17i/17i/18i/18i-M/M/M/M-R
EasyRET 8-Port 2L2H Antenna with 4 Integrated RCUs – 2.6 m



Wind Load Polar Chart @150 km/h (N)

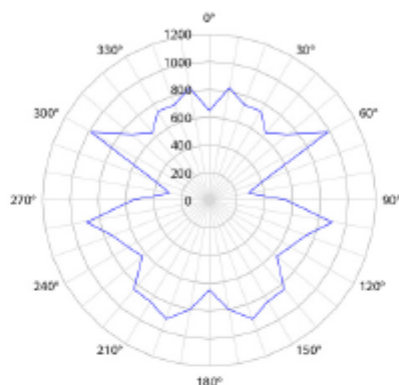

Accessories

Item	Model	Description	Weight	Units per antenna
Clamp kit-D	ASMC00015	2 clamps, mast diameter: 50–115 mm	4.2 kg	1
Downtilt kit-D	ASMDT0D01	Mechanical downtilt: 0–8°	2.1 kg	1 (Separate packing)

Antenna Information Management Module (AIMM) Specifications

RET Properties								
RET type	Integrated RET							
RET protocols*	AISG 2.0/3GPP							
Input voltage range (V)	10–30 DC							
Power consumption (W)	< 0.7 (when the motor does not work, 12 V) < 5 (when the motor is working, 12 V) < 10 (when the motor is starting up or shutting down, 12 V)							
Adjustment time (full range) (s)	Typ. 50							
Connectors	4 x 8 pin connector according to IEC 60130-9 Daisy chain in: Male/Daisy chain out: Female							
Pin assignment according AISG	1	2	3	4	5	6	7	8
	Not used	Not used	RS-485B	Not used	RS-485A	DC	DC return	Not used
Lightning protection (kA)	8 (8/20 μ s)							

Standards: EN/IEC 60950-1(Safety), EN/IEC 60950-22(Safety-Equipment installed outdoor), EN 55032 (Emission),
EN/IEC 62368-1(Safety), ETSI EN 301 489, ICES-003


Certification: CE, IC, RCM, RoHS, REACH, WEEE

Model: AQU4518R25v18

DXXXX-690-960/690-960/1695-2690/1695-2690-65/65/65/65-
17i/17i/18i/18i-M/M/M/M-R
EasyRET 8-Port 2L2H Antenna with 4 Integrated RCUs – 2.6 m





Port and Array Layout

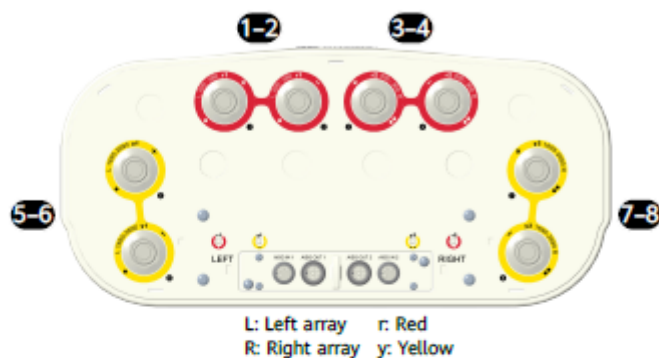

Port	Array	Freq(MHz)	RET S/N
1-2	Lr1	690-960	HWxxxx.....Lr1
3-4	Rr2	690-960	HWxxxx.....Rr2
5-6	Ly1	1695-2690	HWxxxx.....Ly1
7-8	Ry2	1695-2690	HWxxxx.....Ry2

Pattern Sample for Reference

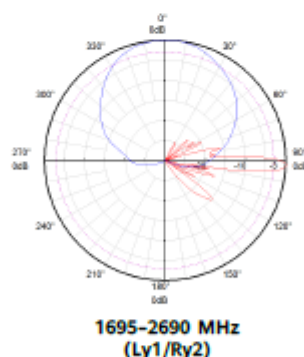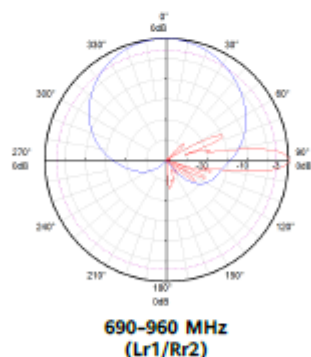

NOTE

1. Facilities, such as towers and poles, must bear the weight and wind load of antennas.
2. Huawei's standard brackets and accessories must be used for any installation.
3. The antenna working environment must meet the requirements specified in the datasheet.
4. Only qualified personnel are allowed to perform installation. Installation tools and procedures must conform to requirements described in the antenna installation guide.
5. In the effort to improve our products, all specifications are subject to change without notice.

Huawei Technologies Co., Ltd.

Bantian, Longgang District, Shenzhen 518129, P.R.China

www.huawei.com/antenna


Podaci o ćelijama

Na osnovu Odobrenja za korišćenja radio-frekvencija br. 0505-5067/2 od 01.09.2016. godine, br. 0505-5068/2 od 01.09.2016. godine, br. 0505-5069/2 od 01.09.2016. godine, br. 0504-664/2, od 03.02.2022. godine, br. 0504-665/2, od 03.02.2022. godine, br. 0504-438/2, 09.02.2023. godine i br. 0504-439/2, 09.02.2023. godine izdatih od strane Agencije za elektronske komunikacije i poštansku djelatnost, One raspolaže u opsegu od 700 MHz frekvencijskim blokom 758.0-768.0 MHz (upareno sa 703.0-713.0 MHz), u opsegu 900 MHz frekvencijskim blokom 935.0-950.0 MHz (upareno sa 890.0-905.0 MHz), u opsegu od 1800 MHz frekvencijskim blokom 1805.0-1830.0 MHz (upareno sa 1710.0-1735.0 MHz), u opsegu 2100 MHz frekvencijskim blokom 2150-2170 MHz (upareno sa 1960-1980 MHz), u opsegu 2600 MHz FDD frekvencijskim blokom 2675-2690 MHz (upareno sa 2555-2570 MHz), u opsegu 2600 MHz TDD frekvencijskim blokom 2575-2595 MHz i u opsegu 3400-3800 MHz TDD frekvencijskim blokom 3400-3540 MHz.

Podaci o ćelijama na lokaciji **Bistrica** dati su u sljedećoj tabeli:

Cell Data								
Cell Name	Tech/ Band/ Sector	BS type	BW per carrier	conf	Align	e- Tilt	m- Tilt	Ant. Type
G_1613_01	GSM 900 1	BTS 3900A	200 kHz	2	90	-2	-2	Hua AQU4518R24v18 h=34.0 m
L_1613_11	LTE 900 1		10 MHz	2x2 (MIMO)				
U_1613_51	UMTS 900 1		5 MHz	1				
L_1613_71	LTE 700 1		10 MHz	2x2 (MIMO)				
U_1613_11	UMTS 2100 1		5 MHz	1				
G_1613_02	GSM 900 2		200 kHz	2	170	-2	-2	Hua AQU4518R24v18 h=34.0 m
L_1613_12	LTE 900 2		10 MHz	2x2 (MIMO)				
U_1613_52	UMTS 900 2		5 MHz	1				
L_1613_72	LTE 700 2		10 MHz	2x2 (MIMO)				
G_1613_03	GSM 900 3		200 kHz	2	235	-4	-4	Hua AQU4518R24v18 h=34.0 m
L_1613_13	LTE 900 3		10 MHz	2x2 (MIMO)				
U_1613_53	UMTS 900 3		5 MHz	1				
L_1613_73	LTE 700 3		10 MHz	2x2 (MIMO)				
L_1613_03	LTE 1800 3		20 MHz	2x2 (MIMO)				
U_1613_13	UMTS 2100 3		5 MHz	1				

Šema povezivanja radio modula sa antenama je data na sljedećoj slici:

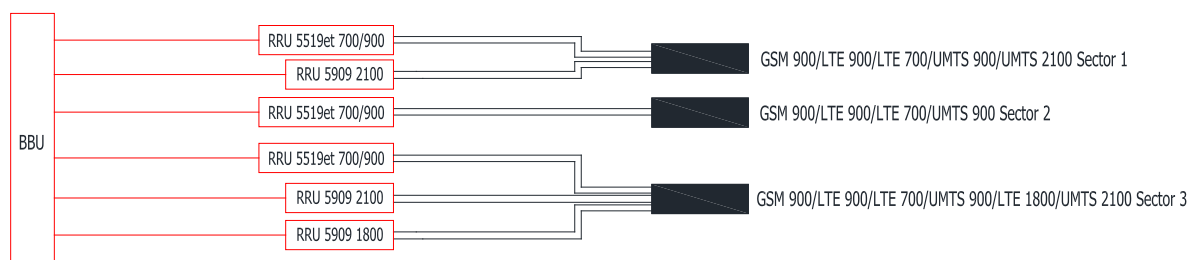

Proračun ekv. izotropno izračene snage

Da bi dobili proračun ekv. izotropno izračene snage ovog antenskog sistema moramo uključiti izlaznu snagu predajnika, pojačanje antena i sva slabljenja.

Antene se povezuju koaksijalnim kablom (feeder-om) poprečnog presjeka 7/8", koji ima slabljenje od 0.0403 dB/m na 1000 MHz, 0.057 dB/m na 1800 MHz i 0.062 dB/m na 2100 MHz.

Za povezivanje između RBS i feedera i feedera i antena koristi se fleksibilni koaksijalni kabal poprečnog presjeka 1/2", čije slabljenje iznosi 0.072 dB/m na 1000 MHz i 0,118 dB/m na 1800 MHz i -0.135 dB/m na 2100 MHz.

BISTRICA GSM 900

Izlazna snaga radio modula u GSM sektorima 1, 2 i 3	43	dBm			43
slabljenje kombajnera	0	dB			0
slabljenje na prespojnom kabl 7/8"	0	m	-0.0403	dB/m	0
slabljenje na prespojn timer flex kablovima 1/2"	3	m	-0.072	dB/m	-0.216
slabljenje na konektorima	2	kom	-0.1	dB	-0.2
slabljenje na razdjelniku	0	kom	-3	dB	0
pojačanje antena	16	dB	16	dB	16
Maksimalna efektivna izotropno izračena snaga (EIRP _{G1/G2/G3})				dBW	28.58
				W	721.8
Broj primopredajnika (k _{G1/G2/G3})					1

BISTRICA LTE 900

Izlazna snaga radio modula u LTE sektorima 1,2 i 3	46	dBm			46
slabljenje kombajnera	0	dB			0
slabljenje na prespojnom kabl 7/8"	0	m	-0.0403	dB/m	0
slabljenje na prespojn timer flex kablovima 1/2"	3	m	-0.072	dB/m	-0.216
slabljenje na konektorima	2	kom	-0.1	dB	-0.2
slabljenje na razdjelniku	0	kom	-3	dB	0
pojačanje antena	16	dB	16	dB	16
Maksimalna efektivna izotropno izračena snaga (EIRP _{L91/L92/L93})				dBW	31.58
				W	1440.1
Broj primopredajnika (k _{L91/L92/L93})					2

BISTRICA UMTS 900

Izlazna snaga radio modula u UMTS sektorima 1,2 i 3	43	dBm			43
slabljenje kombajnera	0	dB			0
slabljenje na prespojnom kabl 7/8"	0	m	-0.0403	dB/m	0
slabljenje na prespojn timer flex kablovima 1/2"	3	m	-0.072	dB/m	-0.216
slabljenje na konektorima	2	kom	-0.1	dB	-0.2
slabljenje na razdjelniku	0	kom	-3	dB	0
pojačanje antena	16	dB	16	dB	16
Maksimalna efektivna izotropno izračena snaga (EIRP _{U1/U2/U3})				dBW	28.58
				W	721.8
Broj primopredajnika (k _{U1/U2/U3})					1

BISTRICA UMTS 2100

Izlazna snaga radio modula na UMTS sektorima 1 i 3	46	dBm			46
slabljenje kombajnera	0	dB			0
slabljenje na prespojnom kabl 7/8"	0	m	-0.062	dB/m	0
slabljenje na prespojn timer flex kablovima 1/2"	3	m	-0.135	dB/m	-0.405
slabljenje na konektorima	2	kom	-0.1	dB	-0.2

slabljenje na razdjelniku	0	kom	-3	dB	0
pojačanje antena	17.2	dBi	17.2	dBi	17.2
Maksimalna efektivna izotropno izračena snaga (EIRP _{U1})				dBW	32.60
				W	1817.6
Broj primopredajnika (k _{U1})					1

BISTRICA LTE 1800

Izlazna snaga radio modula u LTE sektoru 3	47.7	dBm			47.7
slabljenje kombajnera	0	dB			0
slabljenje na prespojnom kablju 7/8"	0	m	-0.057	dB/m	0
slabljenje na prespojn timer flex kablovima 1/2"	3	m	-0.118	dB/m	-0.354
slabljenje na konektorima	2	kom	-0.1	dB	-0.2
slabljenje na razdjelniku	0	kom	-3	dB	0
pojačanje antena	17	dBi	17	dBi	17
Maksimalna efektivna izotropno izračena snaga (EIRP _{L91/L92/L93})				dBW	34.15
				W	2597.8
Broj primopredajnika (k _{L91/L92/L93})					2

BISTRICA LTE 700

Izlazna snaga radio modula u LTE sektorima 1,2 i 3	47.7	dBm			47.7
slabljenje kombajnera	0	dB			0
slabljenje na prespojnom kablju 7/8"	0	m	-0.0403	dB/m	0
slabljenje na prespojn timer flex kablovima 1/2"	3	m	-0.072	dB/m	-0.216
slabljenje na konektorima	2	kom	-0.1	dB	-0.2
slabljenje na razdjelniku	0	kom	-3	dB	0
pojačanje antena	15	dBi	15	dBi	15
Maksimalna efektivna izotropno izračena snaga (EIRP _{L2/L3})				dBW	32.28
				W	1692.0
Broj primopredajnika (k _{L2/L3})					2

PRENOSNI SISTEM



Sistem prenosa signala do lokacije Bistrica BP

Pošto sa lokacije Bistrica BP postoji optička vidljivost ka lokaciji Kurilo BP (RDC) koja se nalazi u One prenosnoj mreži, optimalno tehničko rješenje predstavlja uspostavljanje direktne radio relejne veze sa lokacijom Kurilo BP (RDC). Planirani kapacitet linka je 182 Mbps.

Podaci o lokaciji predajnika na obje strane radio-relejne veze dati su u sljedećoj tabeli:

Bistrica BP	Lokacija	Kurilo BP (RDC)
E 19°51'31.55" N 43°04'45.14"	Geografske koordinate WGS 84	E 19°51'15.77" N 43°2'7.55"
908.2 m	Nadmorska visina	1320.0 m
8.0 m	Visina antena iznad tla	6.0 m
182.93°	Azimut	2.93°
4.8° up	Elevacioni ugao	4.8° down
5	Priroda lokacije	5
4	Priroda zemljišta	7

Na sljedećim slikama je dat geografski prikaz i profil trase veze sa ucrtanom I *Fresnel*-ovom zonom.

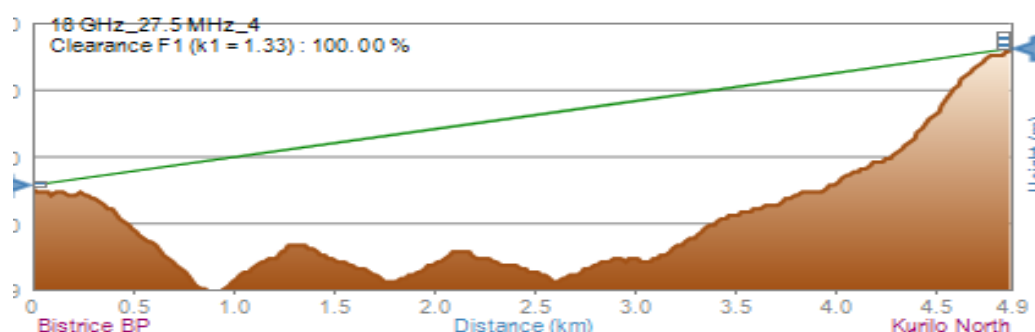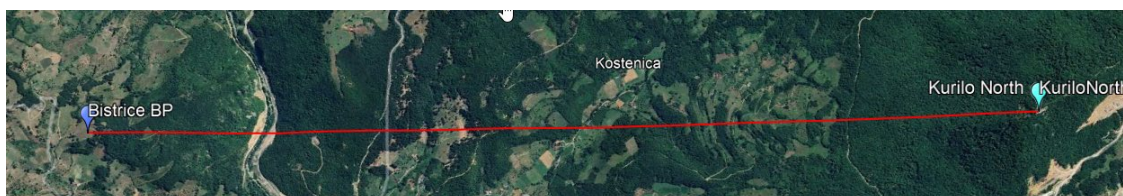

Izbor frekvencijskog opsega i kanala

Za realizaciju radio-relejne veze Bistrice BP – Kurilo BP (RDC) izabran je opseg 17,700 – 19,700 GHz (opseg 18 GHz). S obzirom na kapacitet planiranog linka, u skladu sa Planom raspodjele radio-frekvencija iz opsega 17,700 – 19,700 GHz za fiksne veze, izabran je upareni frekvencijski kanal sa centralnim frekvencijama kako je dato u sljedećoj tabeli.

Bistrica BP	18 GHz	Kurilo BP (RDC)
Tx freq. 17.71000 GHz	Kanal 4/4' Kapacitet 182 Mbps širina kanala 27,5 MHz Vertikalna polarizacija	Tx freq. 18.8200GHz
Rx freq. 18.82000 GHz		Rx freq. 17.71000 GHz
Očekivano prijemno polje – 38.39 dBm		

Opis MW opreme

Tehničke karakteristike mikrotalasnog linka

Digitalni mikrotalasni link: 18G iPasolink 100 NEC
Kapacitet: 182 Mbps
dimenzije (V x Š x D): 482/44/240 mm (unutrašnja jedinica)
 239/247/68 mm (spoljašnja jedinica)
težina: 5.0 kg (unutrašnja jedinica)
 3.0 kg (spoljašnja jedinica)
snaga na antenskom izlazu: 20 dBm
osjetljivost prijemnika: -67 dBm
potrošnja (-48 V): < 68 W
radna temperatura: - 5° to + 50°C (unutrašnja jedinica)
 - 40° to + 55°C (spoljašnja jedinica))

Detaljan opis mikrotalasnog linka 18G iPasolink 100, proizvođača NEC ranije je dostavljen Agenciji za elektronske komunikacije i poštansku djelatnost.

Tehničke karakteristike mikrotalasnih antena

Antenski sistem: Bistrice BP 1 x Andrew VHLP2-18-NC3E, antena ø 0.6 m;
 Kurilo BP (RDC) 1 x Andrew VHLP1-18-NC3E, antena ø 0.3 m;

Tip kabla:

Coax cable 5D-FB, radio kabl

Proračun prijemnog polja i raspoloživosti radio-relejne veze

Norme za proračun radio-relejnih veza su definisane ITU-T i ITU-R preporukama. Osnovne norme su definisane ITU-T preporukama G.801, G.821 i G.826. Takođe, korišćene su norme iz ITU-R Rec. 557-2, ITU-R Rec. 594-2, CCITT Rec. I.411, ITU-R Rec. 696, ITU-R Report 1052-1, ITU-R Rec. 634-1 i ITU-R Rec. 695. Metod proračuna se takođe zasniva na ITU-R preporukama i reportima. Konkretno, radi se o ITU-R Report 338-6, ITU-R Report 563-4, ITU-R Report 784-3, ITU-R Report 721-3 i ITU-R Report 530-3. Procjena interferencije izvršena je na osnovu procedure ITU-R Rec. 452-5.

Proračun prijemnog polja i raspoloživosti radio-relejne veze je urađen korišćenjem softvera za planiranje i proračun radio-relejne veze, Ellipse (InfoVista):

Rezultati proračuna radio-relejne veze su dati u sljedećoj tabeli:

Deonica	Bistrice BP	Kurilo BP (RDC)
Geografske koordinate (WGS84)	019 E 51 31.550 043 N 04 45.142	019 E 51 15.768 043 N 02 07.548
Nadmorska visina stanice [m]	908.2	1320
Visina centra glavne antene (zgrade, stuba) [m]	8	6
Nadmorska visina centra glavne antene [m]	916.2	1326
Azimut [°]	182.93	2.93
Elevacija [°]	4.8	-4.8
Talasnost terena S_A [m]	573	
dN1 (gradijent refrakcije u najnižih 65m atmosfere koji nije prevaziđen u 1% vremena u prosečnoj godini) [N jedinica/km]	-318.47	
Dužina deonice [km]	4.88	
Tip uređaja	iPI/18G256Q28M	
Protok [Mbit/s]	182	
Tip modulacije	256-QAM	
Predajna frekvencija [MHz]	17810	18820
Širina kanala [MHz]	27.5	
Polarizacija	Vertikalna	
Konfiguracija	1+0	
Tolerancija slabljenja (A i B strana) [dB]	2	
Tip glavne antene	VHLP2-18-NC3E	VHLP1-18-NC3E
Dobitak glavne antene [dBi]	38.9	34.2
Slabljenje zaštitnika [dB]	0	0
Ukupni dobitak glavne antene [dBi]	38.9	34.2
Intenzitet kiše koji je prevaziđen u 0.01% vremena (mm/hr)	50	
Slabljenje usled atmosfere apsorpcije [dB]	0.28	
Slabljenje slobodnog prostora [dB]	131.21	
Ukupno slabljenje u predaji i prijemu [dB]	2	
Slabljenje od predajnika do prijemnika [dB]	58.4	
Fiksno slabljenje [dB]	0	
Maksimalni nivo izlazne snage [dBm]	20	
Nivo izlazne snage [dBm]	20	
Prijemni nivo u odsustvu fedinga [dBm]	-38.39	
Prag prijema za $BER=10^{-3}$ [dBm]	-68.5	
Prag prijema za $BER=10^{-6}$ [dBm]	-67	
Rezerva za feding za $BER=10^{-3}$ [dB]	30.1	

Rezerva za feding za BER=10 ⁻⁶ [dB]	28.6
SESR za najgori mesec	6.807E-011
Norma za SESR	1.600E-004
BBER usled višestruke propagacije i kiše	2.133E-009
Norma za BBER	8.000E-006
ESR usled višestruke propagacije i kiše	2.049E-006
Norma za ESR	1.280E-002
Godišnja nerazpoloživost usled propagacije	8.70E-06
Godišnja nerazpoloživost usled kvara uređaja	0.00E+00
Ukupna godišnja nerazpoloživost veze	8.70E-06
Norma za US	4.00E-04

Proračun ekv. izotropno izračene snage MW antena

Da bi dobili proračun ekv. izotropno izračene snage MW antenskog sistema moramo uključiti izlaznu snagu predajnika, pojačanje antene i sva slabljenja.

Spoljašnje jedinice digitalnog mikrotalasnog linka se povezuju direktno na antene.

Bistrica BP:

Nominalna izlazna snaga		20	dBm	20
slabljenje na prespojnom talasovodu	0 m	-0.000	dB/m	0.0
slabljenje na prespojnom kabl	0 m	-0.000	dB/m	0.0
slabljenje na konektorima	0 kom	-0.1	dB	0.0
korekcija slabljenja	0 dB	0	dB	0
pojačanje antena	38.9 dBi		dBi	38.9
Maksimalna efektivna izotropno izračena snaga (EIRP)			dBW	28.9
			W	776.25

Kurilo North (RDC):

Nominalna izlazna snaga		20	dBm	20
slabljenje na prespojnom talasovodu	0 m	-0.000	dB/m	0.0
slabljenje na prespojnom kabl	0 m	-0.000	dB/m	0.0
slabljenje na konektorima	0 kom	-0.1	dB	0.0
korekcija slabljenja	0 dB	0	dB	0
pojačanje antena	34.2 dBi		dBi	34.2
Maksimalna efektivna izotropno izračena snaga (EIRP)			dBW	24.2
			W	263.03

OPIS ELEKTRO-ENERGETSKOG NAPAJANJA

Napajanje ispravljača APM30H izvedeno iz glavnog distributivnog ormara koji se nalazi u samom kontejneru kablom odgovarajućeg presjeka. Uzemljenje opreme je izvedeno prema preporukama Huaweia i tehničkim standardima.

c) Moguće kumuliranje sa efektima drugih projekata

Na lokaciji se nalazi oprema dva operatera, ali na rastojanju manjem od 60.0 m od lokacije se ne nalaze naseljeni objekti, te u skladu sa preporukom EKIP-a nije potrebno vršiti procjenu kumulativnog uticaja EM zračenja.

d) Korišćenje prirodnih resursa i energije

Tokom izvođenja projekta će se koristiti građevinski i mašinski alati za izgradnju u instalaciju opreme, te električna energija sa distributivne mreže. Drugi energenti ili voda neće se koristiti. Projekat će se realizovati na naprijed pomenutoj površini.

e) Stvaranje otpada i tehnologija tretiranja otpada

U toku eksploatacije bazne stanice dolazi do trošenja baterija koje su ugrađene u dio prostora kabineta koji je konstruktivno određen isključivo za tu namjenu. Ove baterije je potrebno zamjeniti. Tretman baterija biće u skladu sa Planom upravljanja otpadom (zakonski uslov) i "Uredbom o načinu i postupku osnivanja sistema preuzimanja, sakupljanja i obrade otpadnih baterija i akumulatora i radu tog sistema" (Sl.l. CG, br. 39/12 i 47/12). Po isteku radnog vijeka baterija, neophodno je izvršiti njihovu zamjenu, a istrošene baterije je Nosilac projekta obavezan predati ovlašćenom preduzeću za tretman ove vrste otpada, odnosno privremeno ih skladištiti u odgovarajućem prostoru sa nepropusnim podom koji onemogućava bilo kakvo procurivanje u zemljište ili podzemne vode.

Nosilac projekta je dužan da vodi evidenciju o klasifikaciji i karakteristikama istrošenih baterija, kao vrste otpada, i da na osnovu toga priprema godišnje Izvještaje o otpadu koje će dostavljati Agenciji za zaštitu životne sredine, u skladu sa Zakona o upravljanju otpadom ("Sl. list Crne Gore", br. 64/11 i 39/16).

f) Zagađivanje i štetno djelovanje

S razvojem mobilnih komunikacija i sa sve većim brojem korisnika usluga, raste i potreba za baznim stanicama i antenama bez kojih mobilna komunikacija nije moguća. Aktuelišu se i istraživanja o uticaju elektromagnetnog zračenja.

Čovjek je svakodnevno izložen različitim zračenjima od kojih većina, pri umjerenoj izloženosti, ne utiče na zdravlje. Kad se govori o mobilnoj telefoniji, često se u negativnom kontekstu spominje elektromagnetno zračenje, i ako je ono prisutno svuda oko nas i može poticati iz prirodnih i vještačkih izvora. Svjetlost koju proizvode svjetiljke u domaćinstvima ili radiotalasi samo su najjednostavniji primjeri elektromagnetnog zračenja - zrače i ostali kućni uređaji, dalekovodi, TV antene, radiokomunikacioni sistemi. Čovjek je neprestano izložen i drugim vrstama elektromagnetnog zračenja:

- zračenja u području radiofrekvencija: AM i FM radio, TV, bazne stanice, radari, dalekovodi, GSM uređaji, tosteri, mikrotalasne peći,
- infracrvena zračenja i vidljiva svjetlost,
- ultraljubičasta svjetlost, rendgensko i gama zračenje.

S obzirom na činjenicu da se bazne stanice napajaju električnom energijom neophodna je primjena propisanih mjera zaštite, što je detaljno razmotreno u narednim poglavljima. Osim toga, sve bazne stanice se obavezno uključuju u sistem daljinskog upravljanja. Kroz ovaj sistem, centar upravljanja se gotovo trenutno obaveštava o svim nepravilnostima u radu i incidentnim situacijama vezanim za baznu stanicu. Neki od alarma koji se prenose do centra upravljanja su, npr.:

- požar u objektu,
- prekid u napajanju,
- nasilno obijanje objekta,
- itd.

Na ovaj način, ostvaruje potpuna kontrola nad baznim stanicama što omogućava brzo intervenisanje u slučaju bilo kakvih problema.

Bazne stanice svojim radom ne zagađuju životnu sredinu i tehničko okruženje. Ni na koji način se ne zagađuju voda, vazduh i zemljište. Rad baznih stanica ne proizvodi nikakvu buku ni vibracije, nema toplotnih ni hemijskih dejstava. U manjoj meri i u ograničenom prostoru eventualno može doći do pojave nedozvoljenog nivoa elektromagnetnog zračenja baznih stanica, što je detaljno razmotreno u poglavljima

koja slede. Konačno, može se zaključiti da tokom normalnog rada, bazne stanice ni na koji način ne ugrožavaju životnu i tehničku sredinu.

Prilikom projektovanja baznih stanica, pored zahtjeva da bazne stanice lokacijski ni na koji način ne ugrožavaju životno i tehničko okruženje, takođe mora da se vodi računa i o tome da se bazne stanice u maksimalnoj mogućoj mjeri uklope u ovo okruženje. Ovaj drugi zahtjev se zadovoljava poštovanjem i ispunjenjem unaprijed postavljenih urbanističkih uslova za svaku posebnu lokaciju.

g) Rizik nastanka udesa

Primjenom zakonskih propisa i propisanih mjera zaštite vjerovatnoća incidenta svodi se na najmanju moguću mjeru. Dodatno, oprema koja se instalira na lokaciji objekta zadovoljava sve međunarodne normative, a tehnološki je realizovana na najvišem svetskom nivou. Ipak, u cilju sprječavanja eventualnih incidentnih situacija, propisuju se sledeće mjere zaštite:

- za objekte bazne stanice Nosilac projekta je obavezan da napravi Upustvo o incidentnoj situaciji, i sa istim upozna sve zaposlene koji su u funkciji nadgledanja, upravljanja i održavanja. Takođe, Nosilac projekta je obavezan da ima stalno pripravnu dežurnu ekipu službe održavanja, sa pratećim vozilima i opremom, imajući u vidu veliki broj baznih stanica na cijeloj teritoriji Crne Gore,
- u slučaju neregularnosti u radu bazne stanice, na osnovu alarma generisanih u okviru centra za nadgledanje i upravljanje, dežurni operater postupa po Upustvu o incidentnoj situaciji, i u zavisnosti od nastalog incidenta obavještava: pripadnike MUP-a, Vatrogasne službe ili stručnu ekipu za otklanjanje kvara,
- u slučaju da je generisani alarm kritičan sa stanovišta zaštite životne sredine (požar u objektu, problemi u radu antenskih sistema, i sl.), dežurni operater, je shodno Upustvu o incidentnoj situaciji, dužan da daljinski isključi baznu stanicu iz operativnog rada.
- u slučaju pada stuba, dežurni operater, je shodno Upustvu o incidentnoj situaciji, dužan da obavjesti: pripadnike MUP-a, Hitnu pomoć, Vatrogasnu službu i stručnu ekipu koja će u najkraćem roku izaći na poziciju bazne stanice, isključiti sa el. napajanja i ukloniti stub.
- u slučaju bilo kakve incidentne situacije, Nosilac projekta je dužan da obavjesti Agenciju za zaštitu životne sredine shodno Zakonu o životnoj sredini.

Po završenom instaliranju bazne stanice moraju biti uklonjeni svi otpadni materijali.

Prilikom projektovanja ovog telekomunikacionog sistema vodilo se računa o tehničkim uslovima za antenske stubove i sisteme koji su propisani sledećom zakonskom regulativom:

- Zakon o planiranju prostora i izgradnji objekata („Službeni list Crne Gore“, br. 64/17, 44/18, 63/18, 11/19 i 82/20)
- Zakon o životnoj sredini ("Sl. list CG" br. 52/16),
- Zakon o procjeni uticaja na životnu sredinu ("Sl. list CG", br. 75/18),
- Zakon o upravljanju otpadom ("Sl. list CG" br. 64/11 i 39/16),
- Pravilnik o klasifikaciji otpada i katalogu otpada ("Sl. list CG", br. 59/13 i 83/16),
- Uredba o načinu i postupku osnivanja sistema preuzimanja, sakupljanja i obrade otpadnih baterija i akumulatora i rada tog sistema ("Sl. list CG", br. 39/12, 47/12),
- Zakon o zaštiti i spašavanju ("Sl. list RCG" br.13/07, 5/08, 86/09, 32/11 i 54/16),
- Pravilnik o sadržini elaborata o procjeni uticaja na životnu sredinu ("Sl. list CG", br.14/07),
- Zakon o elektronskim komunikacijama ("Sl. list CG", br. 40/13, 56/13 i 2/17),
- Zakon o zaštiti od nejonizujućih zračenja (Sl.l. CG br. 35/13),
- Pravilnik o granicama izlaganja elektromagnetnim poljima Sl.l. CG br. 06/15,
- Pravilnik o načinu prvih i periodičnih mjerenja nivoa elektromagnetnog polja, Sl.l. CG br. 56/15,
- Pravilnik o načinu vođenja evidencije o izvorima nejonizujućih zračenja, Sl.l. CG br. 56/13,
- Pravilnik o sadržaju i načinu dostavljanja izvještaja o sistematskom ispitivanju nivoa nejonizujućih zračenja, Sl.l. CG br. 56/13,

- Pravilnik o bližem sadržaju akcionog programa o sprovođenju mjera zaštite od nejonizujućih zračenja, Sl.I. CG br. 23/14,
- Pravilnik o vrstama zatečenih značajnih izvora nejonizujućih zračenja za koje se izrađuje studija, Sl.I. CG br. 42/15,
- Pravilnik o načinu označavanja i izgledu oznake izvora nejonizujućih zračenja, Sl.I. CG br. 65/15
- Pravilnik o vrstama izvora elektromagnetnih polja za koje se pribavlja dozvola za korišćenje izvora elektromagnetnih polja, Sl.I. CG br. 42/15,
- Plan namjene radio-frekvencijskog spektra ("Sl. list CG" br. 32/17),
- Plan raspodjele radio-frekvencija iz opsega 880-915/925-960 MHz za GSM i TRA-ECS sisteme ("Sl. list CG", br. 53/14)
- Plan raspodjele radio-frekvencija iz opsega 1710-1785/1805-1880 MHz za DCS1800 i TRA-ECS sisteme ("Sl. list CG", br. 53/14)
- Plan raspodjele radio-frekvencija iz opsega 1900-1920 MHz, 1920-1980/2110-2170 MHz i 2010-2025 MHz za TRA-ECS sisteme ("Sl. list CG", br. 59/14)
- Pravilnik o tehničkim normativima za noseće čelične konstrukcije (Sl.list SFRJ, br.61/86),
- Pravilnik o radio opremi i telekomunicacionoj terminalnoj opremi ("Sl. list CG", 46/14),
- Pravilnik o tehničkim mjerama za izgradnju, postavljanje i održavanje antenskih postrojenja (Sl.list SFRJ, br.1/69),
- 3GPP Technical Specification 36.300
- 3GPP Technical Specification 36.401
- ETSI TS-SMG GSM 05.05 - Radio Transmission and reception (Version 5.2.0 - 1996-07)
- ETSI EG 202 057-1 - QoS parameter definitions and measurements (Version 1.1.1 - 2002-09)
- ITU-R P.530-10 (11-2001) - Propagation data and prediction methods required for the design of terrestrial line-of-sights systems
- ITU-T G.821 - Error performance of an international digital connection operating at a bit rate below the primary rate and forming part of an integrated services digital network
- ITU-R F.696-2 (09-1997) - Error performance and availability objectives for hypothetical reference digital sections forming part or all of the medium grade portion of an ISDN connection at a bit rate below the primary rate utilizing digital radio-relay systems
- ICNIRP, "Guidelines for limiting exposure to time-varying electric, magnetic, and electromagnetic fields (up to 300 GHz)", International Commission on Non-Ionizing Radiation Protection (ICNIRP), Health Physics, vol. 74, pp 494-522, April 1998.
- EN 50383, "Basic standard for the calculation and measurement of electromagnetic field strength and SAR related to human exposure from radio base stations and fixed terminal stations for wireless telecommunication systems (110MHz - 40GHz)", Technical Committee 211, European Committee for Electrotechnical Standardisation (CENELEC), European Draft Standard, November 2001.

h) Rizici za ljudsko zdravlje

U Crnoj Gori zaštita od nejonizujućeg zračenja se uređuje Zakonom o zaštiti od nejonizujućih zračenja, Sl.I. CG br. 35/13, sa podzakonskim aktima. Setom ovih podzakonskih propisa se uređuju granice izlaganja elektromagnetnim poljima, mjerenja nivoa elektromagnetnog polja (prva i periodična mjerenja), akcioni program o sprovođenju mjera zaštite od nejonizujućih zračenja i sl.

Pravilnikom o granicama izlaganja elektromagnetnim poljima Sl.I. CG br. 06/15, slično CENELEC-ovom (CENELEC - European Committee for Electrotechnical Standardization) dokumentu (30.11.1994.g „Human exposure to electromagnetic fields - High frequency (10 kHz to 300 GHz)” (ENV 50166-2)), se propisuju granice izlaganja elektromagnetnim poljima za stanovništvo i profesionalno izložena lica i lica odgovorna za sprovođenje mjera zaštite od nejonizujućih zračenja.

Granične vrijednosti izloženosti za uticaje na zdravlje za frekvencije od 100 kHz do 6 GHz date u sledećoj tabeli su ograničenja za energiju i snagu koje se apsorbuju po jedinici mase tjelesnog tkiva kao posljedica izloženosti električnim i magnetnim poljima.

Tabela 3.1. Granične vrijednosti izloženosti za uticaje na zdravlje za elektromagnetna polja frekvencija od 100 kHz do 6 GHz

Granične vrijednosti izloženosti za uticaje na zdravlje	Vrijednosti apsorbovane snage (SAR) usrednjene u toku bilo kog 6-minutnog vremenskog intervala
Granične vrijednosti izloženosti za toplotno opterećenje cijelog tijela izražene kao usrednjena apsorbovana snaga (SAR)	0,4 W/kg
Granične vrijednosti izloženosti za toplotno opterećenje glave i trupa izražene kao lokalizovana apsorbovana snaga (SAR) u tijelu	10 W/kg
Granične vrijednosti izloženosti za toplotno opterećenje ekstremiteta izražene kao apsorbovana snaga (SAR) lokalizovana u ekstremitetima	20 W/kg

Granične vrijednosti izloženosti za uticaje na čula za frekvencije od 0,3 do 6 GHz date u donjoj tabeli su ograničenja za apsorbovanu energiju u tkivu glave male mase koja je posljedica izloženosti elektromagnetnim poljima.

Tabela 3.2. Granične vrijednosti izloženosti za uticaje na zdravlje za elektromagnetna polja frekvencija od 0,3 do 6 GHz

Frekvencijski opseg	Lokalizovana specifična apsorbovana energija (SA)
0,3 GHz $\leq$ f $\leq$ 6 GHz	10 mJ/kg

Granične vrijednosti izloženosti za uticaje na zdravlje za frekvencije iznad 6 GHz date u donjoj tabeli su ograničenja za energiju i gustinu snage elektromagnetnih talasa na površini tijela.

Tabela 3.3. Granične vrijednosti izloženosti za uticaje na zdravlje za elektromagnetna polja frekvencija od 6 do 300 GHz

Frekvencijski opseg	Granične vrijednosti izloženosti za uticaje na zdravlje povezane sa gustinom snage
6 GHz $\leq$ f $\leq$ 300 GHz	50 W/m ²

Vrijednosti upozorenja za izloženost električnim (ALs(E)) i magnetnim (ALs(B)) poljima izvedene su iz specifične apsorbovane snage (SAR) ili graničnih vrijednosti izloženosti za gustinu snage datih u tabelama 3.1. i 3.2. na osnovu pragova koji se odnose na unutrašnje termičke efekte koji su posljedica (spoljašnjih) električnih i magnetnih polja i date su u tabeli 3.4.

Tabela 3.4. Vrijednosti upozorenja izloženosti električnim poljima frekvencija 100kHz do 300GHz

Frekvencijski opseg	Vrijednosti upozorenja (ALs(E)) za jačinu električnog polja [V/m] (RMS)	Vrijednosti upozorenja (ALs(B)) za magnetnu indukciju [μ T] (RMS)	Vrijednosti upozorenja (ALs(S)) za gustinu snage [W/m ²]
100 kHz $\leq$ f < 1 MHz	$6,1 \times 10^2$	$2,0 \times 10^6/f$	—
1 MHz $\leq$ f < 10 MHz	$6,1 \times 10^8/f$	$2,0 \times 10^6/f$	—
10 MHz $\leq$ f < 400 MHz	61	0,2	—

400 MHz ≤ f < 2 GHz	$3 \times 10^{-3} \sqrt{f}$	$1,0 \times 10^{-5} \sqrt{f}$	—
2 GHz ≤ f < 6 GHz	$1,4 \times 10^2$	$4,5 \times 10^{-1}$	—
6 GHz ≤ f ≤ 300 GHz	$1,4 \times 10^2$	$4,5 \times 10^{-1}$	50

Granične vrijednosti (osnovna ograničenja) za izloženost stanovništva elektromagnetnim poljima prema Pravilniku o granicama izlaganja elektromagnetnim poljima Sl.l. CG br. 06/15

Granične vrijednosti (osnovna ograničenja) za izloženost vremenski promjenljivim električnim i magnetnim poljima frekvencije između 100 kHz i 300 GHz (visoko-frekvencijska polja), u zavisnosti od frekvencije i efekata koje izaziva izlaganje takvim poljima, date su u tabeli 3.5. Vrijednosti upozorenja za izloženost elektromagnetnim poljima frekvencije između 100 kHz i 300 GHz za pojedinačnu frekvenciju za opštu javnu izloženost stanovništva date su u tabeli 3.6.

Tabela 3.5. Granične vrijednosti za izloženost elektromagnetnim poljima frekvencija između 100 kHz i 300 GHz za opštu populaciju

Frekvencijski opseg	Gustina struje u glavi i trupu, J [mA/m ²] (RMS)	Specifična apsorbovana snaga, SAR [W/kg]			Gustina snage, S [W/m ²]
		usrednjeno po cijelom tijelu	lokalizovano u glavi i trupu	lokalizovano u ekstremitetima	
100 kHz – 10 MHz	$f/500$	0,08	2	4	-
10 MHz – 10 GHz	-	0,08	2	4	-
10 – 300 GHz	-	-	-	-	10

Tabela 3.6. Vrijednosti upozorenja za izloženost elektromagnetnim poljima frekvencije između 100 kHz i 300 GHz za pojedinačnu frekvenciju za opštu javnu izloženost stanovništva

Frekvencijski opseg	Jačina električnog polja, E [V/m]	Jačina magnetnog polja, H [A/m]	Magnetna indukcija, B [μT]	Gustina snage ekvivalentnog ravanskog talasa, S _{ekv} [W/m ²]
100-150 kHz	87	5	6,25	-
0,15 – 1 MHz	87	$0,73/f$	$0,92/f$	-
1 – 10 MHz	$87/\sqrt{f}$	$0,73/f$	$0,92/f$	-
10 – 400 MHz	28	0,073	0,092	2
400 – 2000 MHz	$1,375 \times \sqrt{f}$	$3,7 \times 10^{-3} \times \sqrt{f}$	$4,6 \times 10^{-3} \times \sqrt{f}$	$f/200$
2 – 300 GHz	61	0,16	0,2	10

Prema datim tabelama, norma za opštu ljudsku populaciju u pogledu jačine električnog polja iznosi $1,375\sqrt{f}$ V/m (što na učestanosti 900 MHz iznosi 41,25 V/m), a u opsegu 2-300 GHz iznosi 61 V/m. Pravilnikom se takođe se definišu i vrijednosti upozorenja (referentni nivoi) relevantnih fizičkih veličina za izloženost stanovništva elektromagnetnim poljima u području povećane osjetljivosti za pojedinačnu frekvenciju, i one su date u sledećoj tabeli.

Tabela 3.7. Vrijednosti upozorenja za izloženost stanovništva elektromagnetnim poljima frekvencije 100kHz do 300GHz za pojedinačnu frekvenciju u području povećane osjetljivosti

Frekvencijski opseg	Jačina električnog polja, E [V/m]	Jačina magnetnog polja, H [A/m]	Magnetna indukcija, B [μT]	Gustina snage ekvivalentnog ravanskog talasa, S _{ekv} [W/m ²]
100 – 150 kHz	43,5	2,5	3,125	-
0,15 – 1 MHz	43,5	$0,37/f$	$0,46/f$	-

1 – 10 MHz	$43,5/\sqrt{f}$	$0,37/f$	$0,46/f$	-
10 – 400 MHz	14	0,037	0,046	0,5
400 – 2000 MHz	$0,7 \times \sqrt{f}$	$1,85 \times 10^{-3} \times \sqrt{f}$	$2,3 \times 10^{-3} \times \sqrt{f}$	$1,25 \times 10^{-3} \times f$
2 – 300 GHz	31	0,08	0,10	2,5

U praksi je vrlo čest slučaj istovremenog uticaja EM zračenja koje potiče od više izvora različitog nivoa i frekvencije. Pri takvom scenariju, za potrebe analize uticaja EM zračenja na zdravlje ljudi treba razmotriti kumulativni uticaj svih predajnika.

Prema važećem Pravilniku, uslovi koji moraju biti ispunjeni u slučaju istovremene izloženosti elektromagnetnim poljima više stacionarnih izvora različitih frekvencija (između 100 kHz i 300 GHz) u pogledu vrijednosti upozorenja su:

$$\sum_{j=1}^{N_g} \left[\frac{E_j(f_j)}{E_{L,j}} \right]^2 \leq 1 \text{ i } \sum_{j=1}^{N_g} \left[\frac{H_j(f_j)}{H_{L,j}} \right]^2 \leq 1, f_j \in [100 \text{ kHz}, 300 \text{ GHz}]$$

gdje je:

E_j - efektivna vrijednost jačine električnog polja u V/m na frekvenciji f_j ;

$E_{L,j}$ - efektivna vrijednost jačine graničnog nivoa električnog polja u V/m na frekvenciji f_j ;

H_j - efektivna vrijednost jačine magnetnog polja u A/m na frekvenciji f_j ;

$H_{L,j}$ - efektivna vrijednost jačine graničnog nivoa magnetnog polja u A/m na frekvenciji f_j .

Zakonska regulativa, EMC norme i standardi

Prilikom projektovanja ovog telekomunikacionog sistema vodilo se računa da se ispoštuju uslovi koji su propisani zakonskom regulativom:

1. Pravilnik o granicama izlaganja elektromagnetnim poljima (Sl.list Crne Gore br. 06/15)

2. EMC norme

33.100 JUS IEC CISPR 13

Radio-frekvencijske smetnje - Radio-frekvencijske smetnje od radio-difuznih prijemnika i pridruženih uređaja - Granične vrijednosti i metode mjerenja

33.100 JUS N.CO.101

Zaštita telekomunikacionih postrojenja od uticaja elektroenergetskih postrojenja - Zaštita od opasnosti

33.100 JUS N.NO.904

Radio-frekvencijske smetnje - Mjerenja napona smetnji - Merna oprema i postupak mjerenja

33.100 JUS N.NO.908

Radio-frekvencijske smetnje. Instrumenti, oprema i osnovne metode mjerenja radio-frekvencijskih smetnji u opsegu od 10 kHz do 1 000 MHz

33.100 JUS N.NO.931

Radio-frekvencijske smetnje - Radio-difuzni prijemnici i dodatni uređaji - Termini i definicije

33.100 JUS N.NO.942

Radio-frekvencijske smetnje - Radio-difuzni prijemnici i dodatni uređaji - Imunost - Granične vrijednosti

33.100 JUS N.NO.943

Radio-frekvencijske smetnje - Radio-difuzni prijemnici i dodatni uređaji - Imunost - Metode mjerenja

33.100 JUS N.NO.944

Radio-frekvencijske smetnje - Radio-difuzni prijemnici i dodatni uređaji - Imunost - Metode mjerenja - Jedinice za spregu i niskopropusni filter

- Međunarodne norme i standardi za opremu

1999/5/EC, R&TTE Direktiva

Radio oprema i telekomunikacioni terminali i uzajamno prepoznavanje njihove podudarnosti (EMC 89/366EEC direktiva je sadržana)

EN 301 489-8

EMC standard za Evropski digitalni celularni telekomunikacioni sistem
(GSM 900 i DSC 1800 MHz)
EN 301 502

GSM, bazne stanice i ripeterska oprema pokriveni najvažnijim zahtjevima unutar artikla 3.2 R&TTE direktive (GSM 13.21)

ICES-003

Digitalni aparati, interface prouzrokovan standardima opreme.

- za gromobransku instalaciju

Prema t.2.3.1. JUS IEC 1024-1/96 (Gromobranske instalacije, Opšti uslovi), da bi se obezbijedilo odvođenje struja atmosferskog pražnjenja u zemlju bez stvaranja opasnih prenapona, oblik i dimenzije sistema uzemljenja su važnije od specifične vrijednosti otpornosti uzemljivača. Dubina ukopavanja uzemljivača i vrste uzemljivača moraju biti takve da svedu minimum efekte korozije, smrzavanja i susenja tla i da se stabilizuje vrijednost ekvivalentne otpornosti koju je potrebno ostvariti.

Prema t.2.3.2. navedenog standarda, više korektno raspoređenih provodnika je bolje rješenje od jednog provodnika veće dužine.

Standard JUS N.B4.802/97 (Gromobranske instalacije, Postupci pri projektovanju, izvođenju, održavanju, pregledima i verifikacijama) (Udarne ekvivalentna otpornost uzemljivača Z u funkciji specifične otpornosti p i nivoa zaštite), postavlja zahtjev za vrijednost udarne otpornosti uzemljivača zavisno od nivoa zaštite:

Tabela 3.8. Zahtjev za vrijednost udarne otpornosti uzemljivača

p(Qm)	Udarne otpornost		p(Om)	Udarne otpornost	
	I	II-IV		I	II-IV
100	4	4	1000	10	20
200	6	6	2000	10	20
500	10	10	3000	10	20

Vrijednost otpora uzemljivača utvrđuje se mjerenjem jer Pravilnik o tehničkim normativima za zaštitu objekata od atmosferskog pražnjenja ("Sl.list SRJ", broj 11/96) predviđa da se gromobranska instalacija provjerava i ispitivanjem otpornosti uzemljivača gromobranske instalacije, u skladu sa propisom za električne instalacije niskog napona.

Atmosfersko pražnjenje kao izvor poremećaja je visoko-energetski fenomen, kod koga se impulsna struja atmosferskog pražnjenja, reda nekoliko stotina kiloampera, uspostavlja za nekoliko mikrosekundi i traje par stotina mikrosekundi i koju prati elektromagnetsko polje sa električnom i magnetskom komponentom velikog intenziteta i širokog spektra frekvencija. Ostećenja koja mogu nastati direktnim ili indirektnim putem mogu izazvati veliku materijalnu štetu. Standardom IEC 1312 postavljeni su zahtjevi o načinu projektovanja, instaliranja, kontrole, održavanja i ispitivanja efikasnog sistema za zaštitu informacionog sistema od atmosferskih pražnjenja na i oko objekta.

4. Vrste i karakteristike mogućeg uticaja projekta na životnu sredinu

Problem vezan za elektromagnetnu kompatibilnost (EMC-*Electromagnetic Compatibility*), kao i uticaj elektromagnetne energije na životnu sredinu je predmet izučavanja u naučnim krugovima već nekoliko poslednjih decenija.

Međutim, istraživanja u ovoj oblasti u svijetu su znatno intenzivirana poslednjih nekoliko godina s obzirom na činjenicu da nagli razvoj elektronskih uređaja i opreme dovodi do toga da ljudi žive i tehnički uređaji funkcionišu u sredini u kojoj je elektromagnetna interferencija (EMI- *Electromagnetic Ineterference*) sve izraženija.

a) Veličina i prostorni obuhvat uticaja projekta

U poglavlju 1. su saopšteni raspoloživi podaci o okruženju projekta. Navedena je udaljenost najbližih objekata. Ne raspolažemo podacima o broju stanovnika u ovim objektima.

b) Priroda uticaja projekta

Na predmetnoj lokaciji je planirano postavljanje bazne stanice. U pratećoj dokumentaciji proizvođača je posvećena posebna pažnja uticaju opreme na zdravlje ljudi i životnu sredinu.

Bazna stanica je projektovana tako da ima veoma ograničen uticaj na okolinu. Bazne stanice svojim radom ne zagađuju životnu sredinu. Pri normalnom korišćenju, bazne stanice ni na koji način ne zagađuju voda, vazduh ili zemljište.

Prilikom rada bazne stanice ne proizvode nikakvu buku ni vibracije, nema toplotnih kao ni hemijskih dejstava. U manjoj mjeri i u ograničenom prostoru, eventualno, može doći do pojave nedozvoljenog nivoa elektromagnetnog zračenja baznih stanica.


Za analitički proračun zone nedozvoljenog zračenja korišćen je Pravilnik o granicama izlaganja elektromagnetnim poljima (Sl.list Crne Gore br. 06/15).

Proračun dimenzija zone nedozvoljenog zračenja

Zona nedozvoljenog zračenja predstavlja prostor oko antene/antenskog sistema u kome vrijednost jačine električnog polja može preći granične vrijednosti propisane Pravilnikom o granicama izlaganja elektromagnetnim poljima ("Sl. list CG", br. 6/15).

Oblik zone nedozvoljenog zračenja određen je geometrijskim (oblik i pozicija) i električnim (dijagram zračenja) karakteristikama antene.

Za sektorske panel antene zona nedozvoljenog zračenja se može aproksimirati cilindrom elipsoidne osnove konstruisanim oko antene na način prikazan na Slici 1.

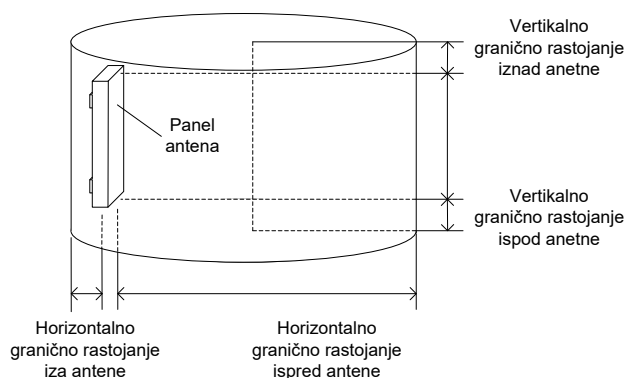

Slika 1. Zona nedozvoljenog zračenja za sektorsku panel antenu

Referentni nivoi jačine električnog polja za opsege 900 MHz, 1800 MHz i 2100 MHz za opštu javnu izloženost stanovništva iznose: $E_{L9}=41,25$ V/m, $E_{L18}=58,34$ V/m i $E_{L21}=61$ V/m, respektivno.

Referentni nivoi jačine električnog polja za opsege 900 MHz, 1800 MHz i 2100 MHz za izloženost stanovništva u području povećane osjetljivosti iznose: $E_{L9}=21$ V/m, $E_{L18}=29,70$ V/m i $E_{L21}=31$ V/m, respektivno.

S obzirom da se predmetna bazna stanica nalazi u području povećane osjetljivosti, za proračun su korišteni referentni nivoi za izloženost stanovništva u području povećane osjetljivosti.

Proračun dimenzija zone nedozvoljenog zračenja sprovodi se pod pretpostavkom da zračenje svih planiranih sistema u jednom sektoru (pravcu) potiče iz iste antene. Pri takvoj pretpostavci, granično rastojanje ispred antene može se aproksimirati sljedećom jednačinom:

$$d = \sqrt{30 \sum_i \frac{P_i \times G_i}{E_{Li}^2}} = \sqrt{30 \sum_i \frac{EIRP_i \times k_i}{E_{Li}^2}}$$

gdje je:

- d – granično rastojanje u pravcu glavnog snopa zračenja;
- Pi – maksimalna snaga i-tog izvora zračenja na ulazu antene izražena u W;
- Gi – pojačanje antene u opsegu zračenja i-tog izvora u odnosu na izotropni radiator;
- EIRPi – Ekv. izotr. izračena snaga i-tog izvora zračenja izražena u W;
- ki – konfiguracija, odnosno broj primopredajnika i-tog izvora zračenja.

Granična rastojanja iznad i ispod antena iznose 1/20 dio graničnog rastojanja u horizontalnom pravcu maksimalnog zračenja.

Na lokaciji se nalazi oprema dva operatera, ali na rastojanju manjem od 60.0m od lokacije se ne nalaze naseljeni objekti, pa nije potrebno raditi proračun nedozvoljene zone zračenja shodno preporukama EKIP-a.

Preporuka EKIP-a:

Granično rastojanje u pravcu maksimalnog zračenja antenskog sistema, pod pretpostavkom da svi sistemi svih operatera koriste isti antenski sistem, u slučaju maksimalne konfiguracije kolociranih radio baznih stanica svih standardizovanih tehnologija (GSM, DCS 1800, UMTS, LTE) u opsezima u kojima se tipično realizuju (GSM u opsegu 900 MHz, DCS 1800 u opsegu 1800 MHz, UMTS u opsezima 900 MHz i 2100 MHz i LTE u opsezima 800/900 MHz, 1800 MHz i 2600 MHz), za slučaj tri mobilna operatera, iznosi oko 30.0 m za slučaj opšte javne izloženosti, odnosno oko 60.0 m ako se lokacija nalazi u području povećane osjetljivosti. U donjoj tabeli je dat primjer navedene situacije. Treba istaći da je vjerovatnoća da se ovakav slučaj desi u praksi minimalna.

Sistem	EIRP po nosiocu	Broj nosilaca	dh_op	dh_po
LTE800 (3 operatera)	1585 W	2		
GSM900 (3 operatera)	1200 W	4		
UMTS900 (3 operatera)	1200 W	1		
DCS1800 (3 operatera)	1200 W	4	30.0 m	59.0 m
LTE1800 (3 operatera)	1585 W	2		
UMTS2100 (3 operatera)	1200 W	4		
LTE2600 (3 operatera)	1585 W	2		

S obzirom da je obim instalacija na predmetnoj lokaciji značajno manji od navedenog slučaja, da su najbliži stambeni objekti od lokacije radio bazne stanice udaljeni više od 60.0 m, te da se antenski sistemi nalaze visoko iznad tla, jasno je da se u zoni nedozvoljenog zračenja ljudi ne mogu naći u dužem vremenskom periodu.

Prilikom rada bazne stanice ne proizvode nikakvu buku ni vibracije, nema toplotnih kao ni hemijskih dejstava.

Konačno, može se zaključiti da tokom normalnog rada bazne stanice ni na koji način ne ugrožavaju životnu i tehničku sredinu.

c) Prekogranična priroda uticaja

S obzirom na vrstu projekta i njegovu lokaciju, ne očekuje se prekogranični uticaj.

d) Jačina i složenost uticaja

Jačina i složenost uticaja su definisani objektom i određeni zonom nedozvoljenog zračenja (nije potrebno raditi proračun u skladu sa preporukama EKIP-a).

e) Vjerovatnoća uticaja

Shodno veličini i kapacitetima projekta, može se konstatovati da su uticaji projekta u okviru nedozvoljene zone zračenja vjerovatni, ali u toj zoni nema izgrađenih objekata.

f) Očekivani nastanak, trajanje, učestalost i vjerovatnoća ponavljanja uticaja

Pomenuti uticaji će nastati odmah nakon pustanja bazne stanice u rad, bez prekida dok je bazna stanica u fazi rada.

g) Kumulativni uticaj sa uticajima drugih projekata

S obzirom na preporuke EKIP-a nije potrebno računati kumulativni efekat nedozvoljenog zračenja.

h) Mogućnosti efektivnog smanjivanja uticaja

Pomenute mjere su saopštene u poglavlju 6. ove dokumentacije.

5. Opis mogućih značajnih uticaja projekta na životnu sredinu

a) Očekivane zagađujuće materije

Prilikom rada bazne stanice ne proizvode nikakvu buku ni vibracije, nema toplotnih kao ni hemijskih dejstava. U manjoj mjeri i u ograničenom prostoru, eventualno, može doći do pojave nedozvoljenog nivoa elektromagnetnog zračenja baznih stanica.

Za prikaz uticaja nedozvoljenog zračenja korišćena je preporuka EKIP-a koju smo prethodno saopštili.

b) Korišćenja prirodnih resursa

Tokom funkcionisanja projekta neće biti korišćenja prirodnih resursa, posebno tla, zemljišta, vode i biodiverziteta

6. Mjere za sprečavanje, smanjenje ili otklanjanje štetnih uticaja

U toku realizacije predmetnog sistema Nosilac projekta mora primjenjivati odgovarajuće mjere zaštite životne sredine.

a) Mjere predviđene zakonom i drugim propisima, normativima i standardima

Prilikom izvođenja predmetne bazne stanice moraju se primjenjivati zakonski normativi važeći u Crnoj Gori. Obzirom na činjenicu da predmetni objekat pripada grupi elektrotehničkih objekata, u nastavku teksta posebno su navedene opasnosti pri postavljanju i korišćenju električnih instalacija kao i predviđene mjere zaštite.

- Opasnosti pri postavljanju i korišćenju električnih instalacija

Opasnosti i štetnosti koje se mogu javiti pri korišćenju elektrotehničkih instalacija i opreme su sledeće:

- opasnosti od direktnog dodira djelova koji su stalno pod naponom,
- opasnosti od direktnog dodira provodljivih djelova koji ne pripadaju strujnom kolu,
- opasnost od požara ili eksplozije,
- statički elektricitet usled rada uređaja,
- opasnost od uticaja berilijum oksida,
- atmosferski elektricitet,
- nestanak napona u mreži,
- nedovoljna osvijetljenost prostorija,
- neoprezno rukovanje,
- opasnost pri radu na visini (montiranje antena na antenskim stubovima),
- mehanička oštećenja i
- uticaj prašine, vlage i vode.

- Predviđene Mjere zaštite

Na osnovu Zakona o zaštiti i zdravlju na radu Crne Gore (Sl.I. Crne Gore, br. 34/14) predviđene su sledeće mjere za otklanjanje navedenih opasnosti:

Sve mjere zaštite od na radu su sadržane u Elaboratu zaštite na radu.

✓ *Zaštita od direktnog dodira djelova koji su stalno pod naponom obezbeđuje se:*

- pravilnim izborom stepena mehaničke zaštite elektroenergetske opreme, instalacionog materijala kablova i provodnika, pravilno odabranim i pravilno postavljenim osiguračima strujnih kola, kao i automatskih strujnih prekidača,
- postavljanjem izolacionih gazišta ispred ispravljačkog postrojenja,
- zaštita unutar instalacije se izvodi tako što se, na lokaciji gdje će biti instalirane bazne radio stanice, neizolovani djelovi električne instalacije, koji mogu doći pod napon, smještaju u propisane razvodne ormane i priključne kutije, tako da u normalnim uslovima rada neće biti dostupni i
- zaštita u okviru uređaja bazne radio stanice rješava se tako što se svi djelovi mrežnih ispravljača, koji dolaze pod napon, instaliraju u zatvorena kućišta, koja će biti zaštićena preko uzemljenja i u normalnim uslovima rada ovi delovi neće biti dostupni licima koja rukuju uređajima.

✓ *Zaštita od indukovano direktnog dodira rješava se:*

- u instalacijama naizmjeničnog napona do 1 kV, primjenom sistema TN-C/S uz reagovanje zaštitnih uređaja koji su postavljeni na početku voda i povezivanjem nultih zaštitnih sabirnica ormana na zajednički uzemljivač objekta.

✓ *Zaštita od opasnosti požara ili eksplozije uzrokovanih pregrijevanjem vodova, preopterećenja ili havarije ispravljačkih uređaja i baterija rješava se:*

- ograničavanjem intenziteta i trajanja struje kratkog spoja, zaštitnim prekidačima,
- predviđaju se kablovi (provodnici) koji ne gore niti podržavaju gorenje,
- izjednačavanjem potencijala u prostoriji BS,
- ugradnjom hermetičkih akumulatorskih baterija,
- adekvatnim provjetravanjem i zaštitom od vatre baterijskog prostora (jer baterije mogu proizvesti eksplozivne gasove). Upozorenje da rad RBS nije dozvoljen u uslovima eksplozivne atmosfere mora biti istaknut na lokaciji RBS,
- montažom automatskih javljača požara i
- upotrebom ručnih aparata za gašenje požara.

Sve mjere zaštite od požara su sadržane u Elaboratu protiv-požarne zaštite.

✓ *Zaštita od štetnog dejstva statičkog elektriciteta rješava se:*

- povezivanjem na pravilno izvedeno gromobransko uzemljenje objekta svih metalnih masa uređaja i opreme, a posebno antena, antenskih nosača i antenskih kablova koji mogu doći pod uticaj statičkog elektriciteta i

- primjenom antistatik poda.
- ✓ *Zaštita od štetnog uticaja berilijum oksida rješava se:*
 - isticanjem uputstva o rukovanju i odlaganju berilijum oksida na lokaciji instalacije bazne radio stanice (berilijum oksid se koristi u baznim radio stanicama u pojačavačima RF snage i kombajner filtrima; koristi se u cilju povećanja brzine, smanjenja dimenzija kao i povećanje pouzdanosti rada prateće elektronike; kada je u čvrstom stanju (berilijum oksid keramika) ne uzrokuje štetne posledice po zdravlje čoveka; inhalacija vazduha koji sadrži berilijum oksid može izazvati ozbiljna oboljenja pluća kod preosjetljivih osoba; zbog toga je neophodno pridržavati se uputstva o rukovanju berilijumom oksidom koje je dio dokumentacije iz oblasti Zaštite na radu). Berilijum oksid je hermetički izolovan unutar kontejnera RBS.
- ✓ *Zaštita od štetnog dejstva atmosferskog elektriciteta rješava se:*
 - propisanom instalacijom gromobrana i primjenom odgovarajućeg standardnog materijala u svemu, prema propisima o gromobranima.
- ✓ *Zaštita od opasnosti nestanka napona u mreži rješava se:*
 - napajanjem iz AKU baterija potrebnog kapaciteta i
 - napajanjem potrošača po mogućstvu iz rezervnog izvora dizel agregata, koji se pri nestanku napona u mreži automatski uključuje.
- ✓ *Opasnosti i štetnosti od posljedica nedovoljne osvetljenosti otklanjaju se:*
 - riješenom instalacijom opšteg osvetljenja, koja obezbjeđuje nivo osvetljenja u skladu sa standardom JUS. U.C9.100, odnosno, preporukama JKO.
- ✓ *Zaštita od neopreznog rukovanja rješava se:*
 - preglednim označavanjem svih elemenata u razvodnim uređajima,
 - izborom elemenata za određenu namjenu i
 - obučavanjem i periodičnom provjerom znanja servisera o predviđenim mjerama zaštite na radu pri rukovanju, u vremenskim razmacima propisanim zakonom.
- ✓ *Za montažu antena na antenskom nosaču postoji povećan rizik od povređivanja radnika, kao i rizik od povređivanja drugih lica. Zato je neophodno preduzeti odgovarajuće zaštitne mjere:*
 - za rad na montaži antena raspoređuju se radnici koji su osposobljeni za rad na visinama i za koje je prethodnim i periodičnim ljekarskim pregledima utvrđena zdravstvena sposobnost za bezbjedan rad na visinama,
 - radna lokacija gdje se antene montiraju prethodno se obezbeđuje jasnim obaveštenjima drugih lica o opasnostima, a oko radnog prostora se postavljaju zaštitne mreže ili trake,
 - radnici koji vrše montažu antena opremaju se odgovarajućim zaštitnim sredstvima za ličnu sigurnost: odgovarajuća užad i veznici, zaštitni pojasevi, odgovarajuća odjeća i obuća itd.,
 - odgovarajuća zaštitna odjeća je bitna za vrijeme hladnoće,
 - svi uređaji za dizanje tereta moraju biti ispitani i odobreni i
 - za vrijeme rada na antenskom stubu, ukupan personal u oblasti radova mora nositi šlemove.
- ✓ *Zaštita od mehaničkih oštećenja rješava se:*
 - pravilnim izborom konstrukcija i materijala za instalacione elemente, kablove i opremu, kao i primjenom pravilnih načina polaganja kablova i instalacionog materijala i pravilnim lociranjem razvodnih ormara.
- ✓ *Zaštita od opasnosti prodora prašine, vlage i vode u električne instalacije i uređaje obezbjeđuje se:*
 - dobrim zaptivanjem otvora prostorije sa uređajima i

- pravilno odabranom mehaničkom zaštitom.

b) Mjere koje se preduzimaju u slučaju udesa ili velikih nesreća

Primjenom zakonskih propisa i propisanih mjera zaštite vjerovatnoća incidenta svodi se na najmanju moguću mjeru. Dodatno, oprema koja se instalira na lokaciji objekta zadovoljava sve međunarodne normative, a tehnološki je realizovana na najvišem svetskom nivou. Ipak, u cilju sprječavanja eventualnih incidentnih situacija, propisuju se sledeće mjere zaštite:

- za objekte bazne stanice Nosilac projekta je obavezan da napravi Upustvo o incidentnoj situaciji, i sa istim upozna sve zaposlene koji su u funkciji nadgledanja, upravljanja i održavanja. Takođe, Nosilac projekta je obavezan da ima stalno pripravnu dežurnu ekipu službe održavanja, sa pratećim vozilima i opremom, imajući u vidu veliki broj baznih stanica na cijeloj teritoriji Crne Gore,
- u slučaju neregularnosti u radu bazne stanice, na osnovu alarma generisanih u okviru centra za nadgledanje i upravljanje, dežurni operater postupa po Upustvu o incidentnoj situaciji, i u zavisnosti od nastalog incidenta obavještava: pripadnike MUP-a, Vatrogasne službe ili stručnu ekipu za otklanjanje kvara,
- u slučaju da je generisani alarm kritičan sa stanovišta zaštite životne sredine (požar u objektu, problemi u radu antenskih sistema, i sl.), dežurni operater, je shodno Upustvu o incidentnoj situaciji, dužan da daljinski isključi baznu stanicu iz operativnog rada.
- u slučaju pada stuba, dežurni operater, je shodno Upustvu o incidentnoj situaciji, dužan da obavjesti: pripadnike MUP-a, Hitnu pomoć, Vatrogasnu službu i stručnu ekipu koja će u najkraćem roku izaći na poziciju bazne stanice, isključiti sa el. napajanja i ukloniti stub.
- u slučaju bilo kakve incidentne situacije, Nosilac projekta je dužan da obavjesti Agenciju za zaštitu životne sredine shodno Zakonu o životnoj sredini.

Po završenom instaliranju bazne stanice moraju biti uklonjeni svi otpadni materijali.

c) Planovi i tehnička rješenja zaštite životne sredine

Baterije koje služe za napajanje bazne stanice el.energijom ne zahtjevaju bilo kakvo (svoje) napajanje. Po isteku radnog vijeka baterija, neophodno je izvršiti njihovu zamjenu, a istrošene baterije je Nosilac projekta obavezan predati ovlašćenom preduzeću za tretman ove vrste otpada, odnosno privremeno ih skladištiti u odgovarajućem prostoru sa nepropusnim podom koji onemogućava bilo kakvo procurivanje u zemljište ili podzemne vode. Prema "Pravilniku o klasifikaciji otpada i o postupcima njegove obrade, prerade i odstranjivanja" (Sl.I. CG 68/09), ova vrsta otpada se svrstava u grupu 16 06 01*,

Shodno Zakonu o upravljanju otpadom (Sl.I. CG 64/11 i 39/16), Nosilac projekta je obavezan da podatke o karakteristikama i količini ovog otpada dostavlja Agenciji za zaštitu životne sredine.

d) Druge mjere koje mogu uticati na sprečavanje ili smanjenje štetnih uticaja na životnu sredinu

S obzirom na tip i karakteristike objekta koji se instalira, posebno se moraju primjenjivati sledeće mjere zaštite:

- antenski sistem bazne stanice se mora projektovati tako da se u glavnom snopu zračenja antene ne nalaze antenski sistemi drugih komercijalnih ili profesionalnih uređaja, kao ni sami uređaji. To se može postići izborom optimalne visine antene, kao i pravilnim izborom pozicije antenskog sistema na samom objektu. Na našim prostorima, kod komercijalnih TV prijemnika, ponekad se upotrebljavaju antenski pojačavači koji ne zadovoljavaju osnovne norme kvaliteta što može dovesti do smetnji u prijemu. U ovim slučajevima, problem se može prevazići zakretanjem antene TV

prijemnika, upotrebom filtra nepropusnika opsega za GSM opseg ili upotrebom kvalitetnijeg antenskog pojačivača,

- otpadne materije koje se jave tokom izvođenja projekta (prikazane u poglavlju 3. Elaborata), moraju se ukloniti u skladu sa važećim propisima.

Polazeći od zakonskih normativa i specifičnosti objekta koji se gradi, u toku redovnog rada moraju se primenjivati sledeće mjere zaštite:

- Obavezno je izvršiti označavanja izvora nejonizujućeg zračenja etiketama i oznaka u skladu sa Pravilnikom o načinu označavanja i izgledu oznake izvora nejonizujućih zračenja SI.I. CG br. 65/15,
- zabranjuju se bilo kakve aktivnosti na antenskom stubu (npr., usmjeravanje antene, pričvršćivanje itd.) sve dok se ne isključe predajnici bazne stanice,
- s obzirom, da ako se bazna stanica instalira u blizini stambenih objekata uticaj elektromagnetnog polja na životnu sredinu treba da se utvrđuje mjerenjima karakteristika elektromagnetnog polja na lokaciji u skladu sa propisanim standardima i normama, a u cilju maksimalne zaštite ljudi i tehničkih uređaja. Na osnovu dobijenih podataka, u slučaju da isti iskaču iz dozvoljenih granica, mora se bazna stanica isključiti iz rada, a onda preduzeti mjere u cilju otklanjanja nepravilnosti:
 - provjera svih elemenata bazne stanice koji mogu dovesti do povećanja elektromagnetnog zračenja,
 - po utvrđivanju neispravnosti elementa/elemenata izvršiti njihovu zamjenu.
- obavezno je izvršiti mjerenje elektromagnetnog polja u ovom području,
- bazna stanica mora biti zaključana i zaštićena od neovlašćenog pristupa, a u slučaju da je stub u pitanju, i ograđena,
- u okviru periodičnog održavanja bazne stanice (na svakih 6 mjeseci) treba izvršiti provjeru kompletne instalacije bazne stanice i pripadajućeg antenskog sistema,
- Nosilac projekta se obavezuje da baznu stanicu uključi u sistem daljinskog nadgledanja i održavanja u okviru koga treba da se nadgledaju sve kritične funkcije rada bazne stanice sa stanovišta zaštite životne sredine kao što su neovlašćeno otvaranje bazne stanice, požar i problemi u antenskim vodovima i antenskim sistemima,
- zabranjuje se pristup baznoj stanici neovlašćenim licima; pristup mogu imati samo ovlašćena lica koja su obučena za poslove održavanja i koji su upoznati sa činjenicom da se nikakve aktivnosti ne mogu obavljati na antenskom sistemu prije isključenja predajnika bazne stanice.

7. Izvori podataka

- Glavni projekat bazne stanice,
- Google earth,
- UTU
- <http://www.geoportal.co.me/>
- Informacija o stanju životne sredine za 2022.g., Agencija za zaštitu životne sredine, 2023.g.